


СОГЛАСОВАНО:

Взамен инв. N

Подпись и дата

Инв. N подл.

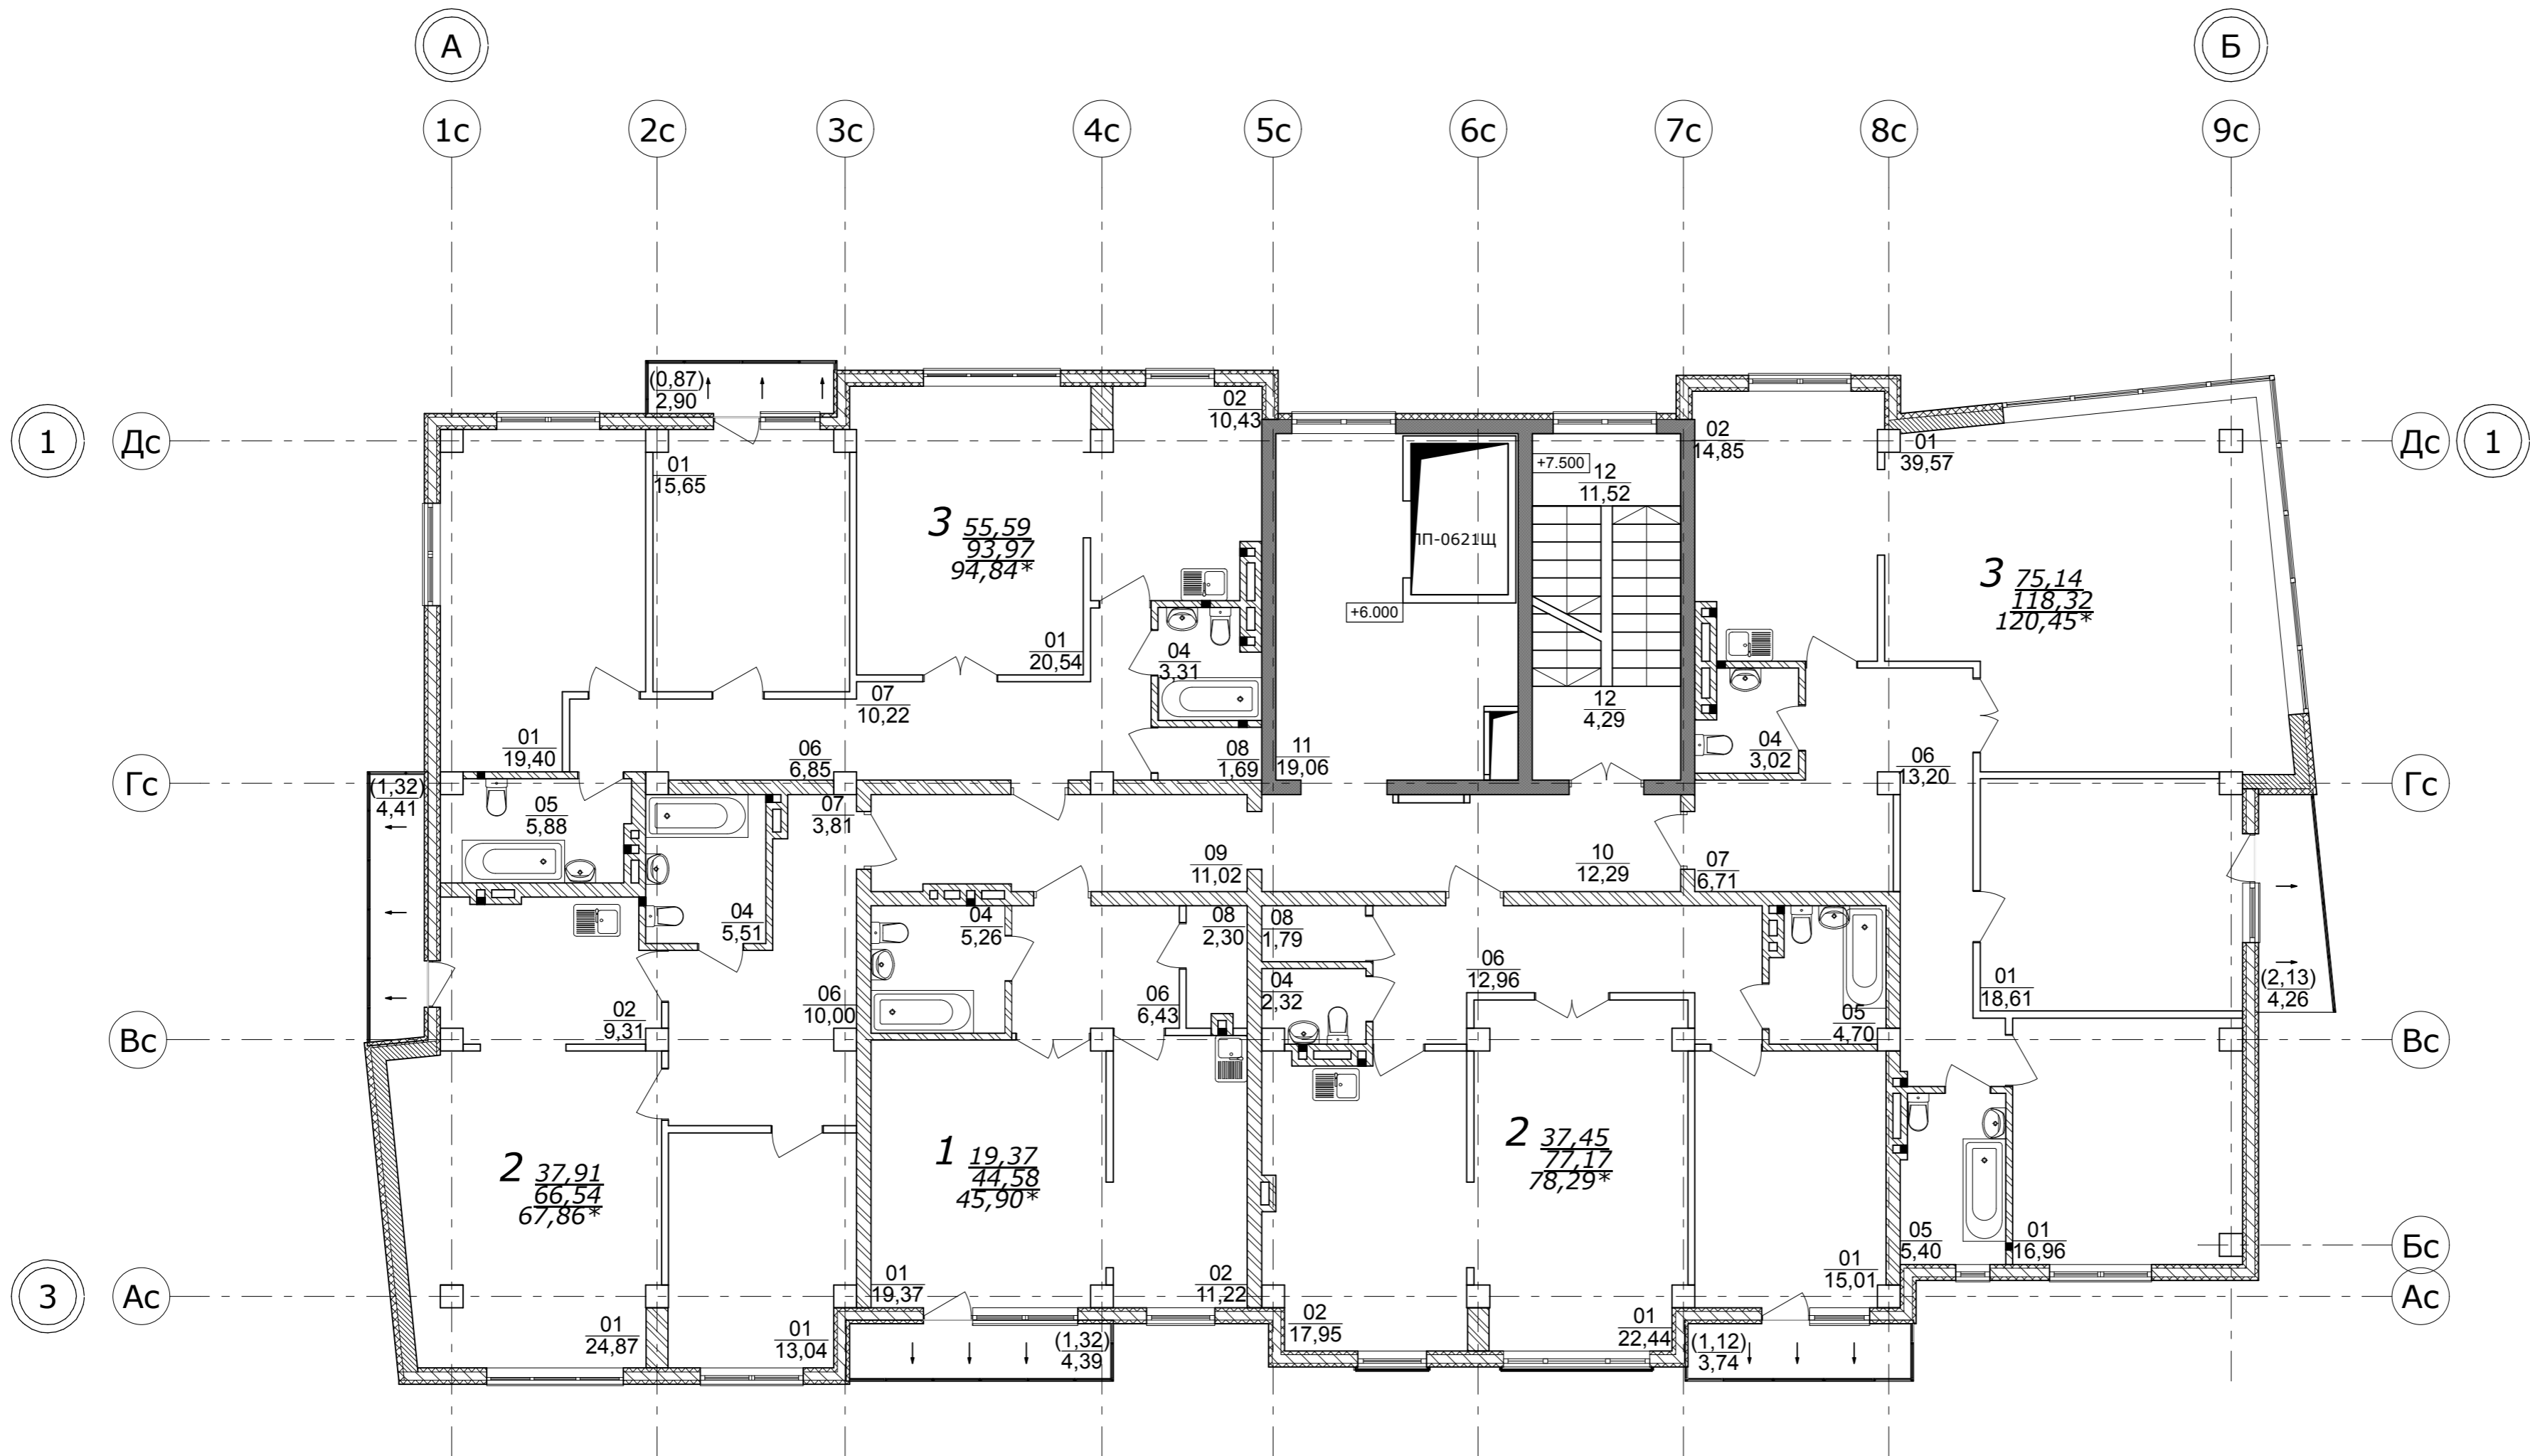

Экспликация помещений

№ пом.	Наименование	Площадь, м ²	Примечание
01	жилая комната	225,46	
02	кухня	63,76	
04	с/у	19,42	
05	ванная	15,98	
06	коридор	49,44	
07	прихожая	20,74	
08	гардероб	5,78	
09	карман	11,02	
10	коридор	12,29	
11	лифтовой холл	19,06	
12	лестничная клетка	15,81	

					09/33-2006					
					г.Челябинск, Центральный район Квартал в северной части п. Шершни					
Изм.	Кол.уч.	Лист	№ док.	Подпись	Дата	Вторая очередь строительства. Жилой дом №13. Секция А.		Стадия	Лист	Листов
								РП		
						Отделочный план 3-го этажа на отм. +6.00, М 1:100		ЗАО "АРХ-дизайн"		
ГАП										
Проверил										
Разраб.										