

A/9 ▼

▲ A/5

▲ A/7

▲ A/4

▼ A/9

▲ A/10

▲ A/6

▲ A/6

▲ A/8


▲ A/8

▲ A/10

▲ A/5

▼ A/7

▼ A/4

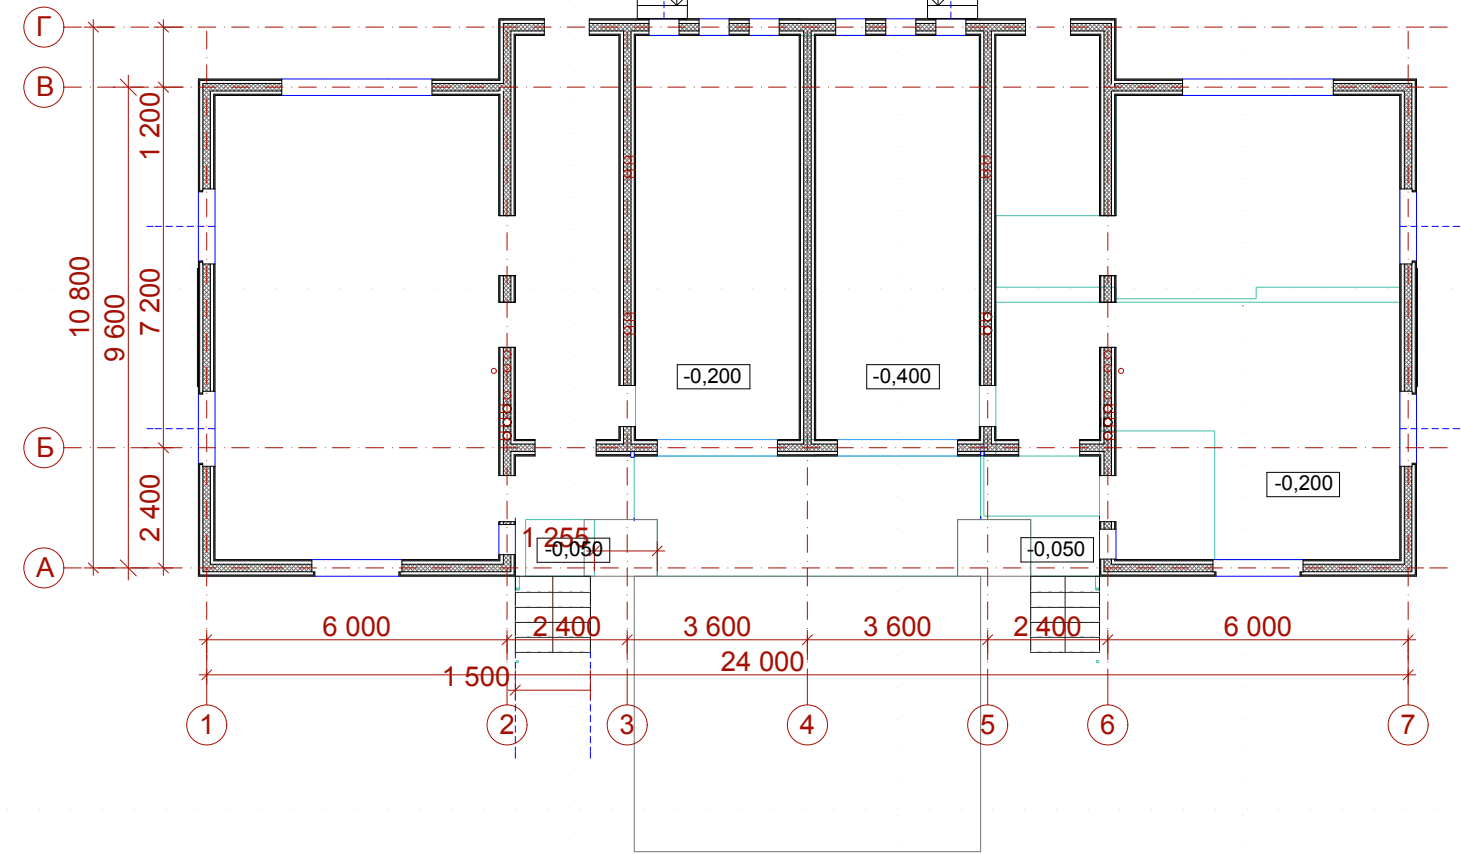

| N помещения | Наименование | Площадь, м2 | Кат. помещения |
|-------------|-------------------|-------------|----------------|
| 1 | Тамбур | 10,50 | |
| 2 | Холл | 18,40 | |
| 3 | Кухня-столовая | 38,42 | |
| 4 | Гостиная | 46,36 | |
| 5 | Санузел | 4,94 | |
| 6 | Гараж | 38,34 | |
| 7 | Мастерская | 14,22 | |
| 16 | Теплогенераторная | 9,50 | |

| | | | | | | | | | |
|------|---------|----------|--------|---------|-------|---|--------|-----------------|--------|
| | | | | | | 04-06 | | | |
| | | | | | | г.Челябинск, п.Шершни, Центральный р-он | | | |
| Изм. | Кол.уч. | Лист | Недок. | Подпись | Дата | 2-этажные жилые дома №32...№40. | Стадия | Лист | Листов |
| ГАП | | Назаров | | | 06.07 | | РП | | |
| ГИП | | Замула | | | 06.07 | | | | |
| | | | | | | План отделочных работ 1 этажа в осях 1-7. | | ООО "АС-Проект" | |
| Арх. | | Бирюкова | | | 06.07 | | | | |