

A/9 ▼

▲ A/5

▼ A/7

▲ A/4

▼ A/9

▲ A/10

▲ A/6

▲ A/6

▲ A/8


▲ A/8

▲ A/10

▲ A/5

▼ A/7

▼ A/4

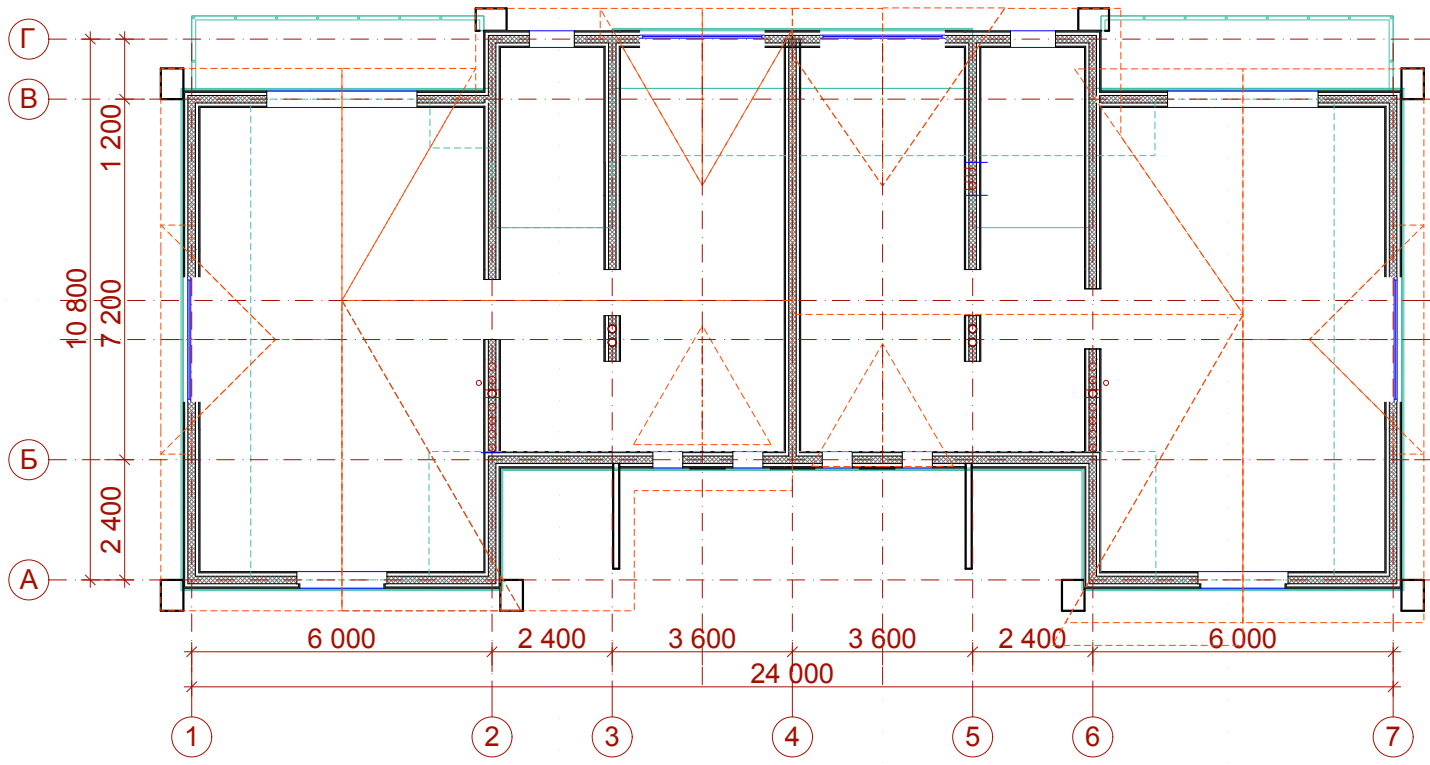

N помещения	Наименование	Площадь, м2	Кат. помещения
2	Холл	19,08	
8	Гардеробная	5,76	
9	Спальня	122,32	
10	Ванная	24,12	
	Балкон	17,50	

						04-06			
						г.Челябинск, п.Шершни, Центральный р-он			
Изм.	Кол.уч.	Лист	Недок.	Подпись	Дата	2-этажные жилые дома №32...№40.	Стадия	Лист	Листов
ГАП		Назаров			06.07		РП		
ГИП		Замула			06.07				
						План отделочных работ 2 этажа в осях 1-7.		ООО "АС-Проект"	
Арх.		Бирюкова			06.07				