
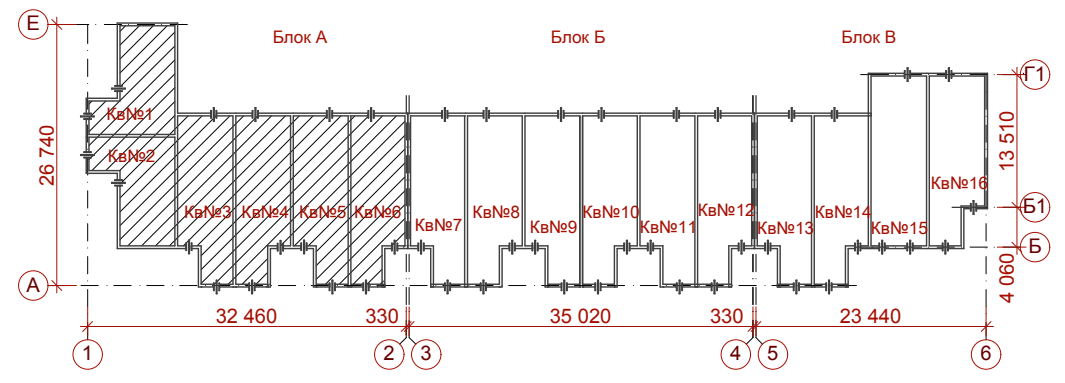


Согласовано:

Имя, № подл.	Подп. и дата	Взам. инв. №

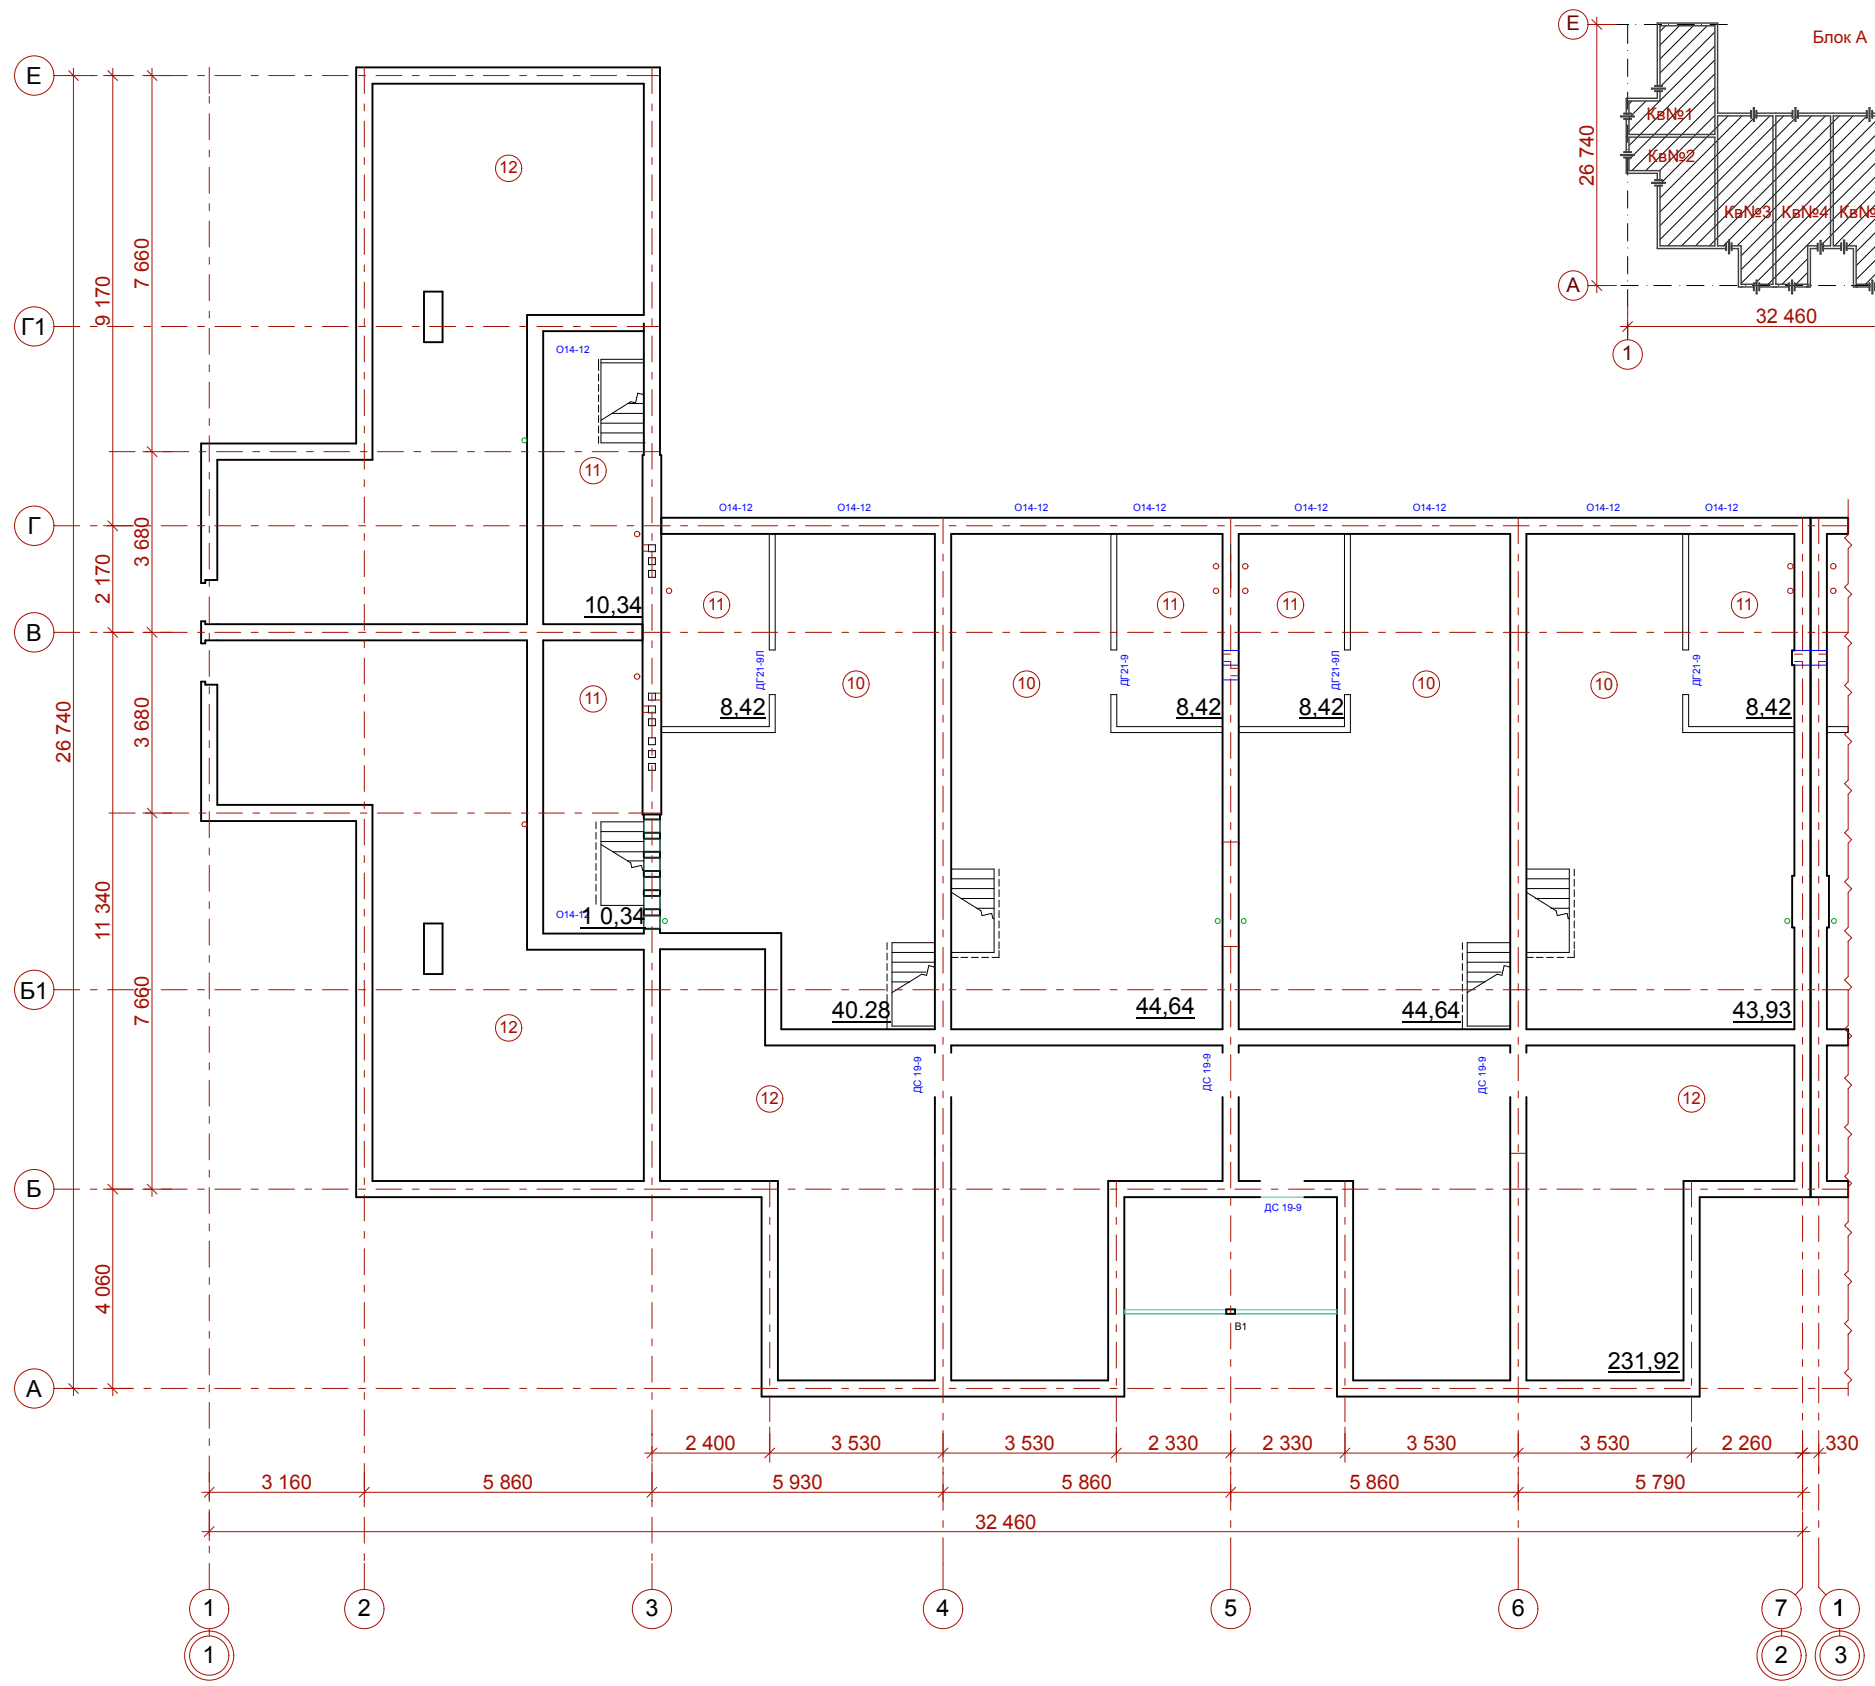

04-06 AP.1					
г.Челябинск, п.Шершни, Центральный р-он					
Изм.	Кол.уч.	Лист	Надок.	Подпись	Дата
ГАП		Назаров			11.06
ГИП		Замула			11.06
2-этажные жилые дома №1...№6. Жилой дом № 3, 5. Блок А.				Стадия	Лист
				РП	8
План отделочных работ чердака в осях 1-2.				ООО "АС-Проект"	
Арх.		Бирюкова			11.06