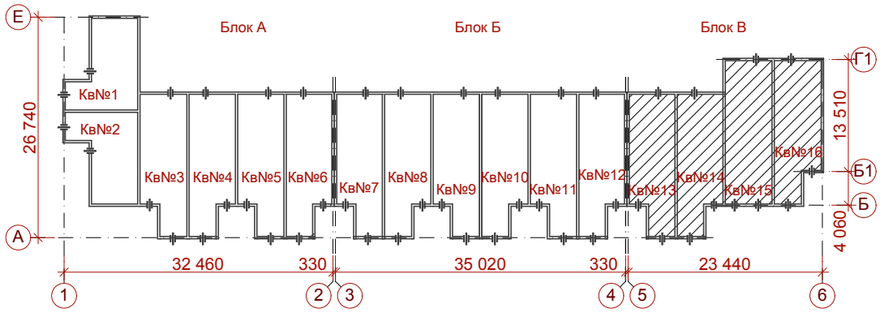

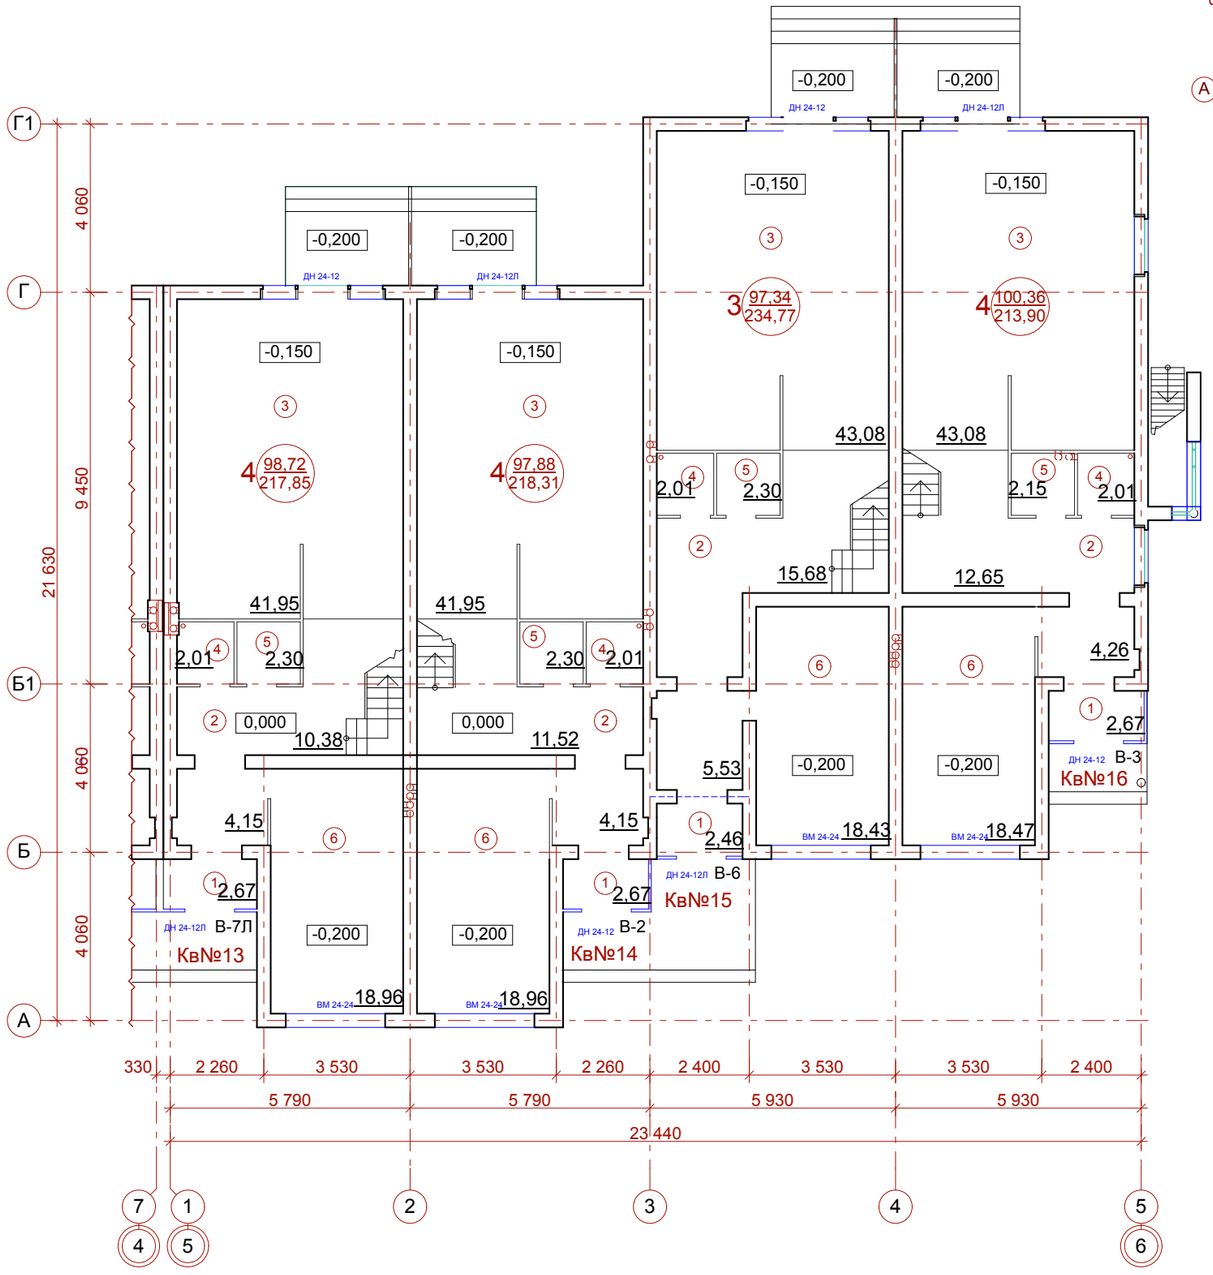

Согласовано:

Взам. инв. №

Подп. и дата

Инв. № подл.

4	4	-	74.06		12.06
Изм.	Кол.уч.	Лист	№док.	Подпись	Дата
ГАП		Назаров			11.06
ГИП		Замула			11.06
Арх.		Бирюкова			11.06

04-06 АР.1

г.Челябинск, п.Шершни, Центральный р-он

2-этажные жилые дома №1...№6.
Жилой дом № 3, 5. Блок В.

Стадия	Лист	Листов
РП	4	

План отделочных работ 1 этажа
в осях 5-6.

ООО
"АС-Проект"