
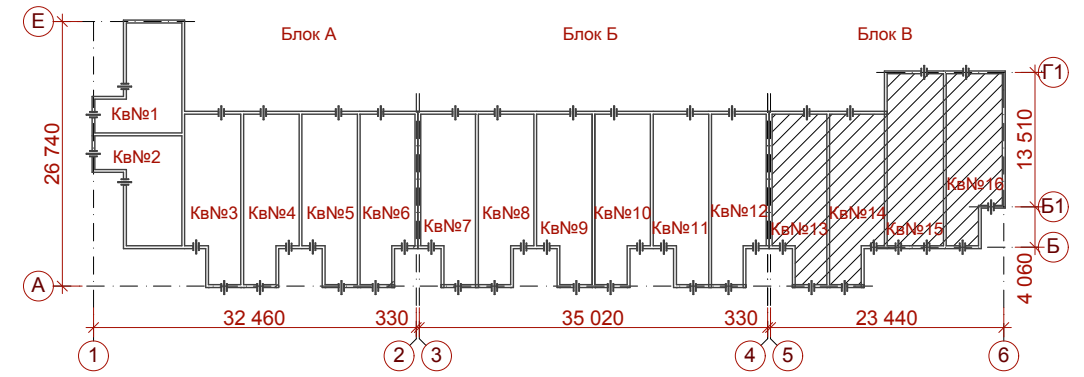


Согласовано:	Подп. и дата	Взам. инв. №
	Иное № подл.	

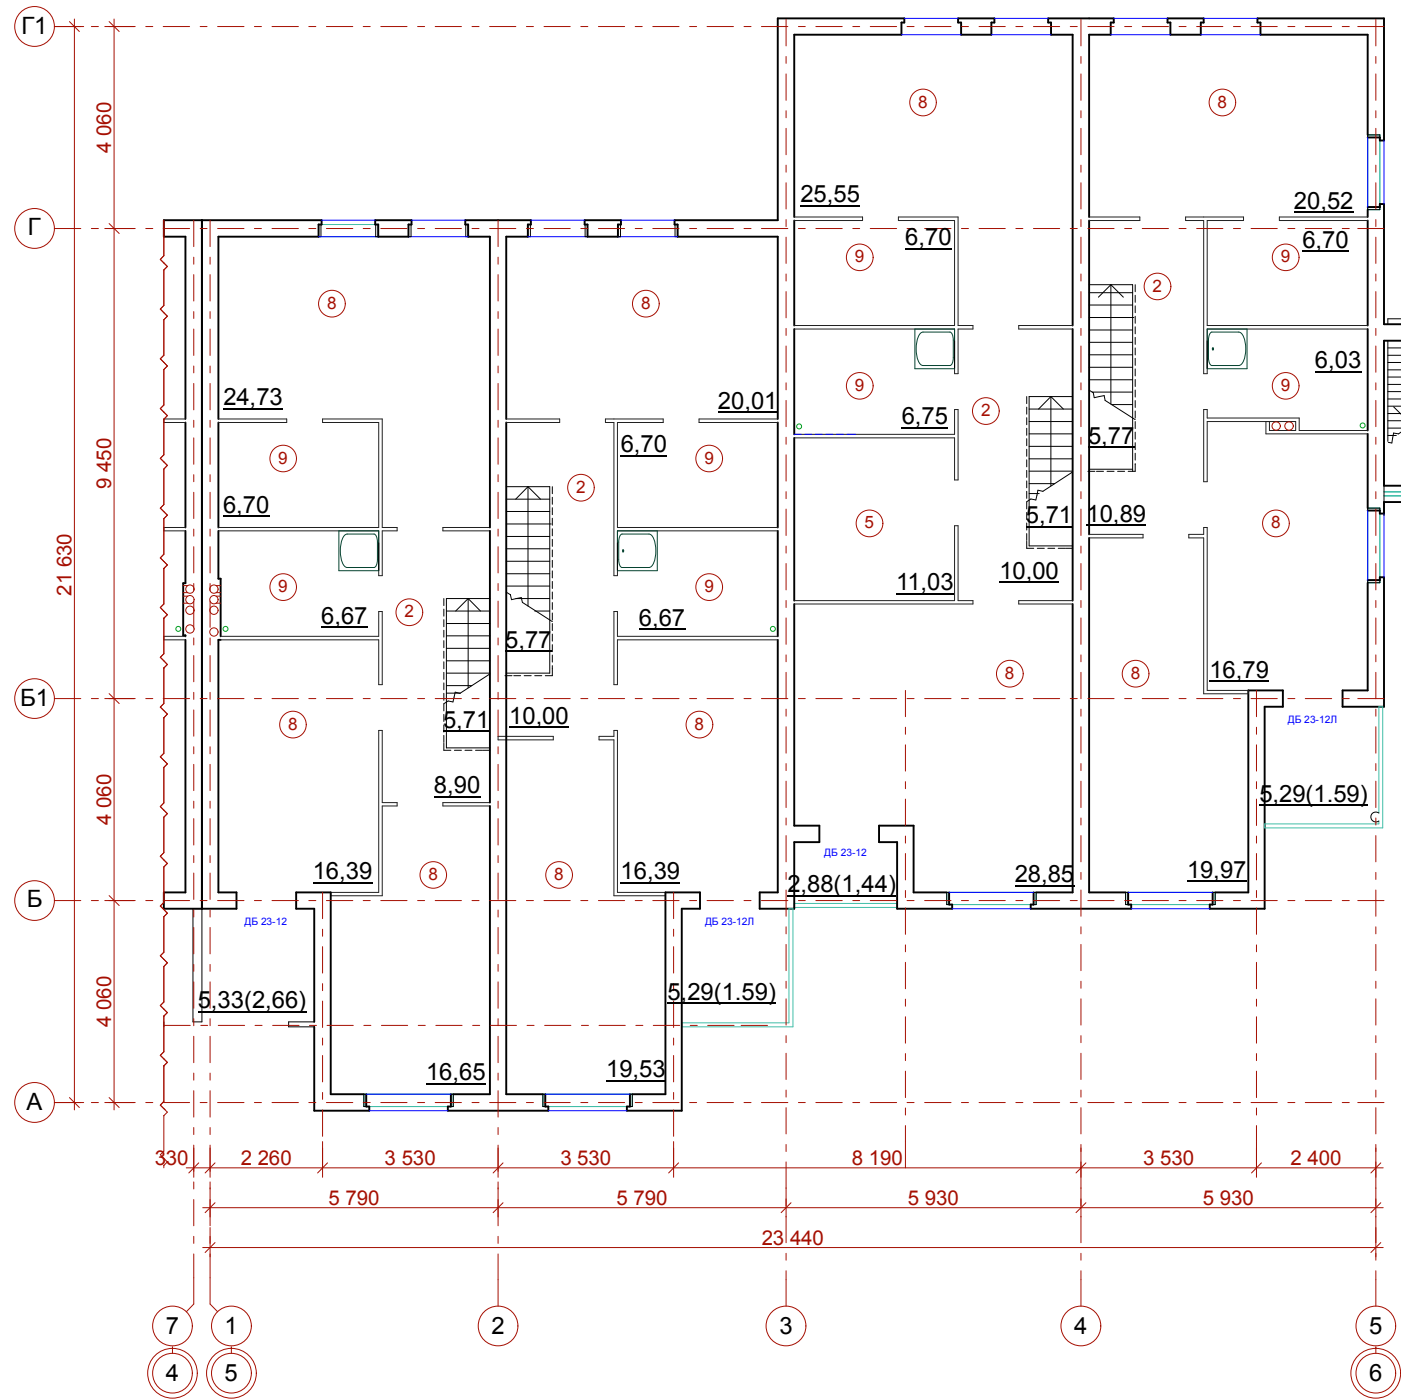

						04-06 АР.1			
						г.Челябинск, п.Шершни, Центральный р-он			
Изм.	Кол.уч.	Лист	Надоч.	Подпись	Дата	2-этажные жилые дома №1...№6. Жилой дом № 3, 5. Блок В.	Стадия	Лист	Листов
ГАП		Назаров			11.06		РП	7	
ГИП		Замула			11.06				
						План отделочных работ 2 этажа в осях 5-6.		ООО "АС-Проект"	
Арх.		Бирюкова			11.06				