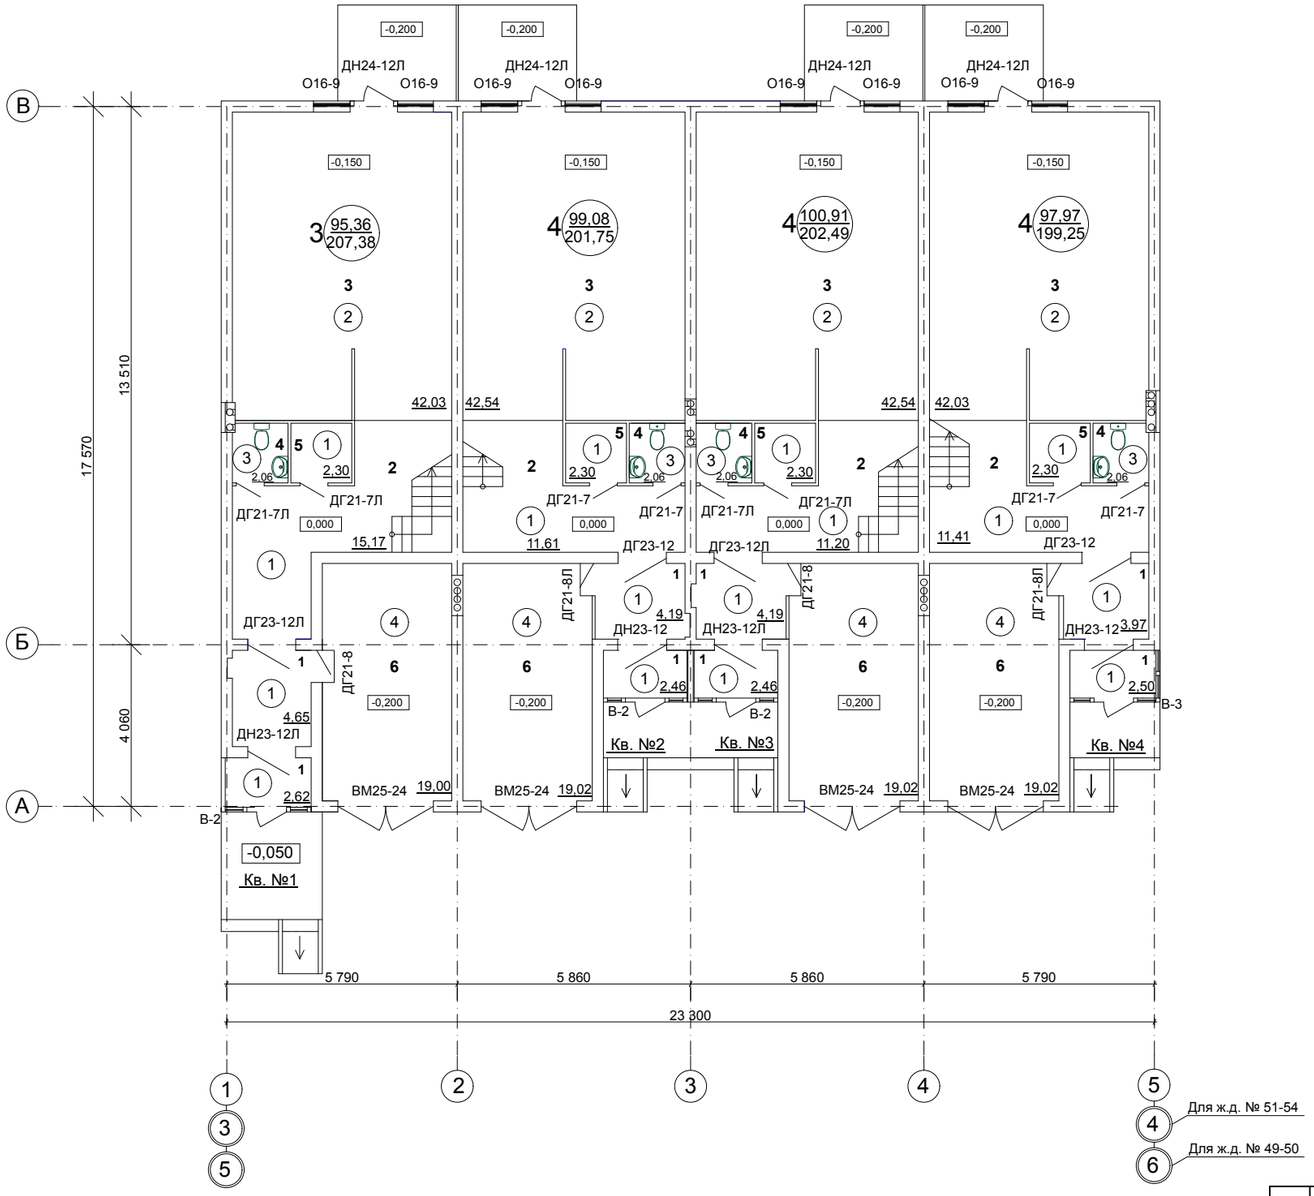

N помещения	Наименование	Площадь, м2	Кат. помещения
1	Тамбур	27,04	
2	Холл	49,39	
3	Кухня-гостиная	169,14	
4	Санузел	8,24	
5	Гардеробная	9,20	
6	Гараж	76,06	

Согласовано:

Взам. инв. №

Подп. и дата

Инв. № подл.

Привязан:

Рук. гр.			
Исполн.			
Инв. №			

Изм.	Кол.уч.	Лист	№док.	Подпись	Дата
ГАП		Назаров			11.12
ГИП		Замула			11.12
Разраб.		Нигаматулина			11.12

09-07 АР

г.Челябинск, п.Шершни, Центральный р-он

2-этажные жилые дома №49...54. Блок Д

Стадия	Лист	Листов
РП	3	

План отделочных работ 1-ого этажа

ООО "АС-Проект"