


Экспликация помещений

№ пом.	Наименование	Площадь, м <sup>2</sup>	Примечание
01	жилая комната	238,66	
02	кухня	40,50	
03	кухня-ниша	10,28	
04	с/у	10,12	
05	ванная	24,23	
06	коридор	60,87	
07	прихожая	18,59	
08	гардероб	2,84	
09	карман	10,47	
10	коридор	10,00	
11	лифтовой холл	8,37	
12	лестничная клетка	18,17	
15	тамбур	2,46	

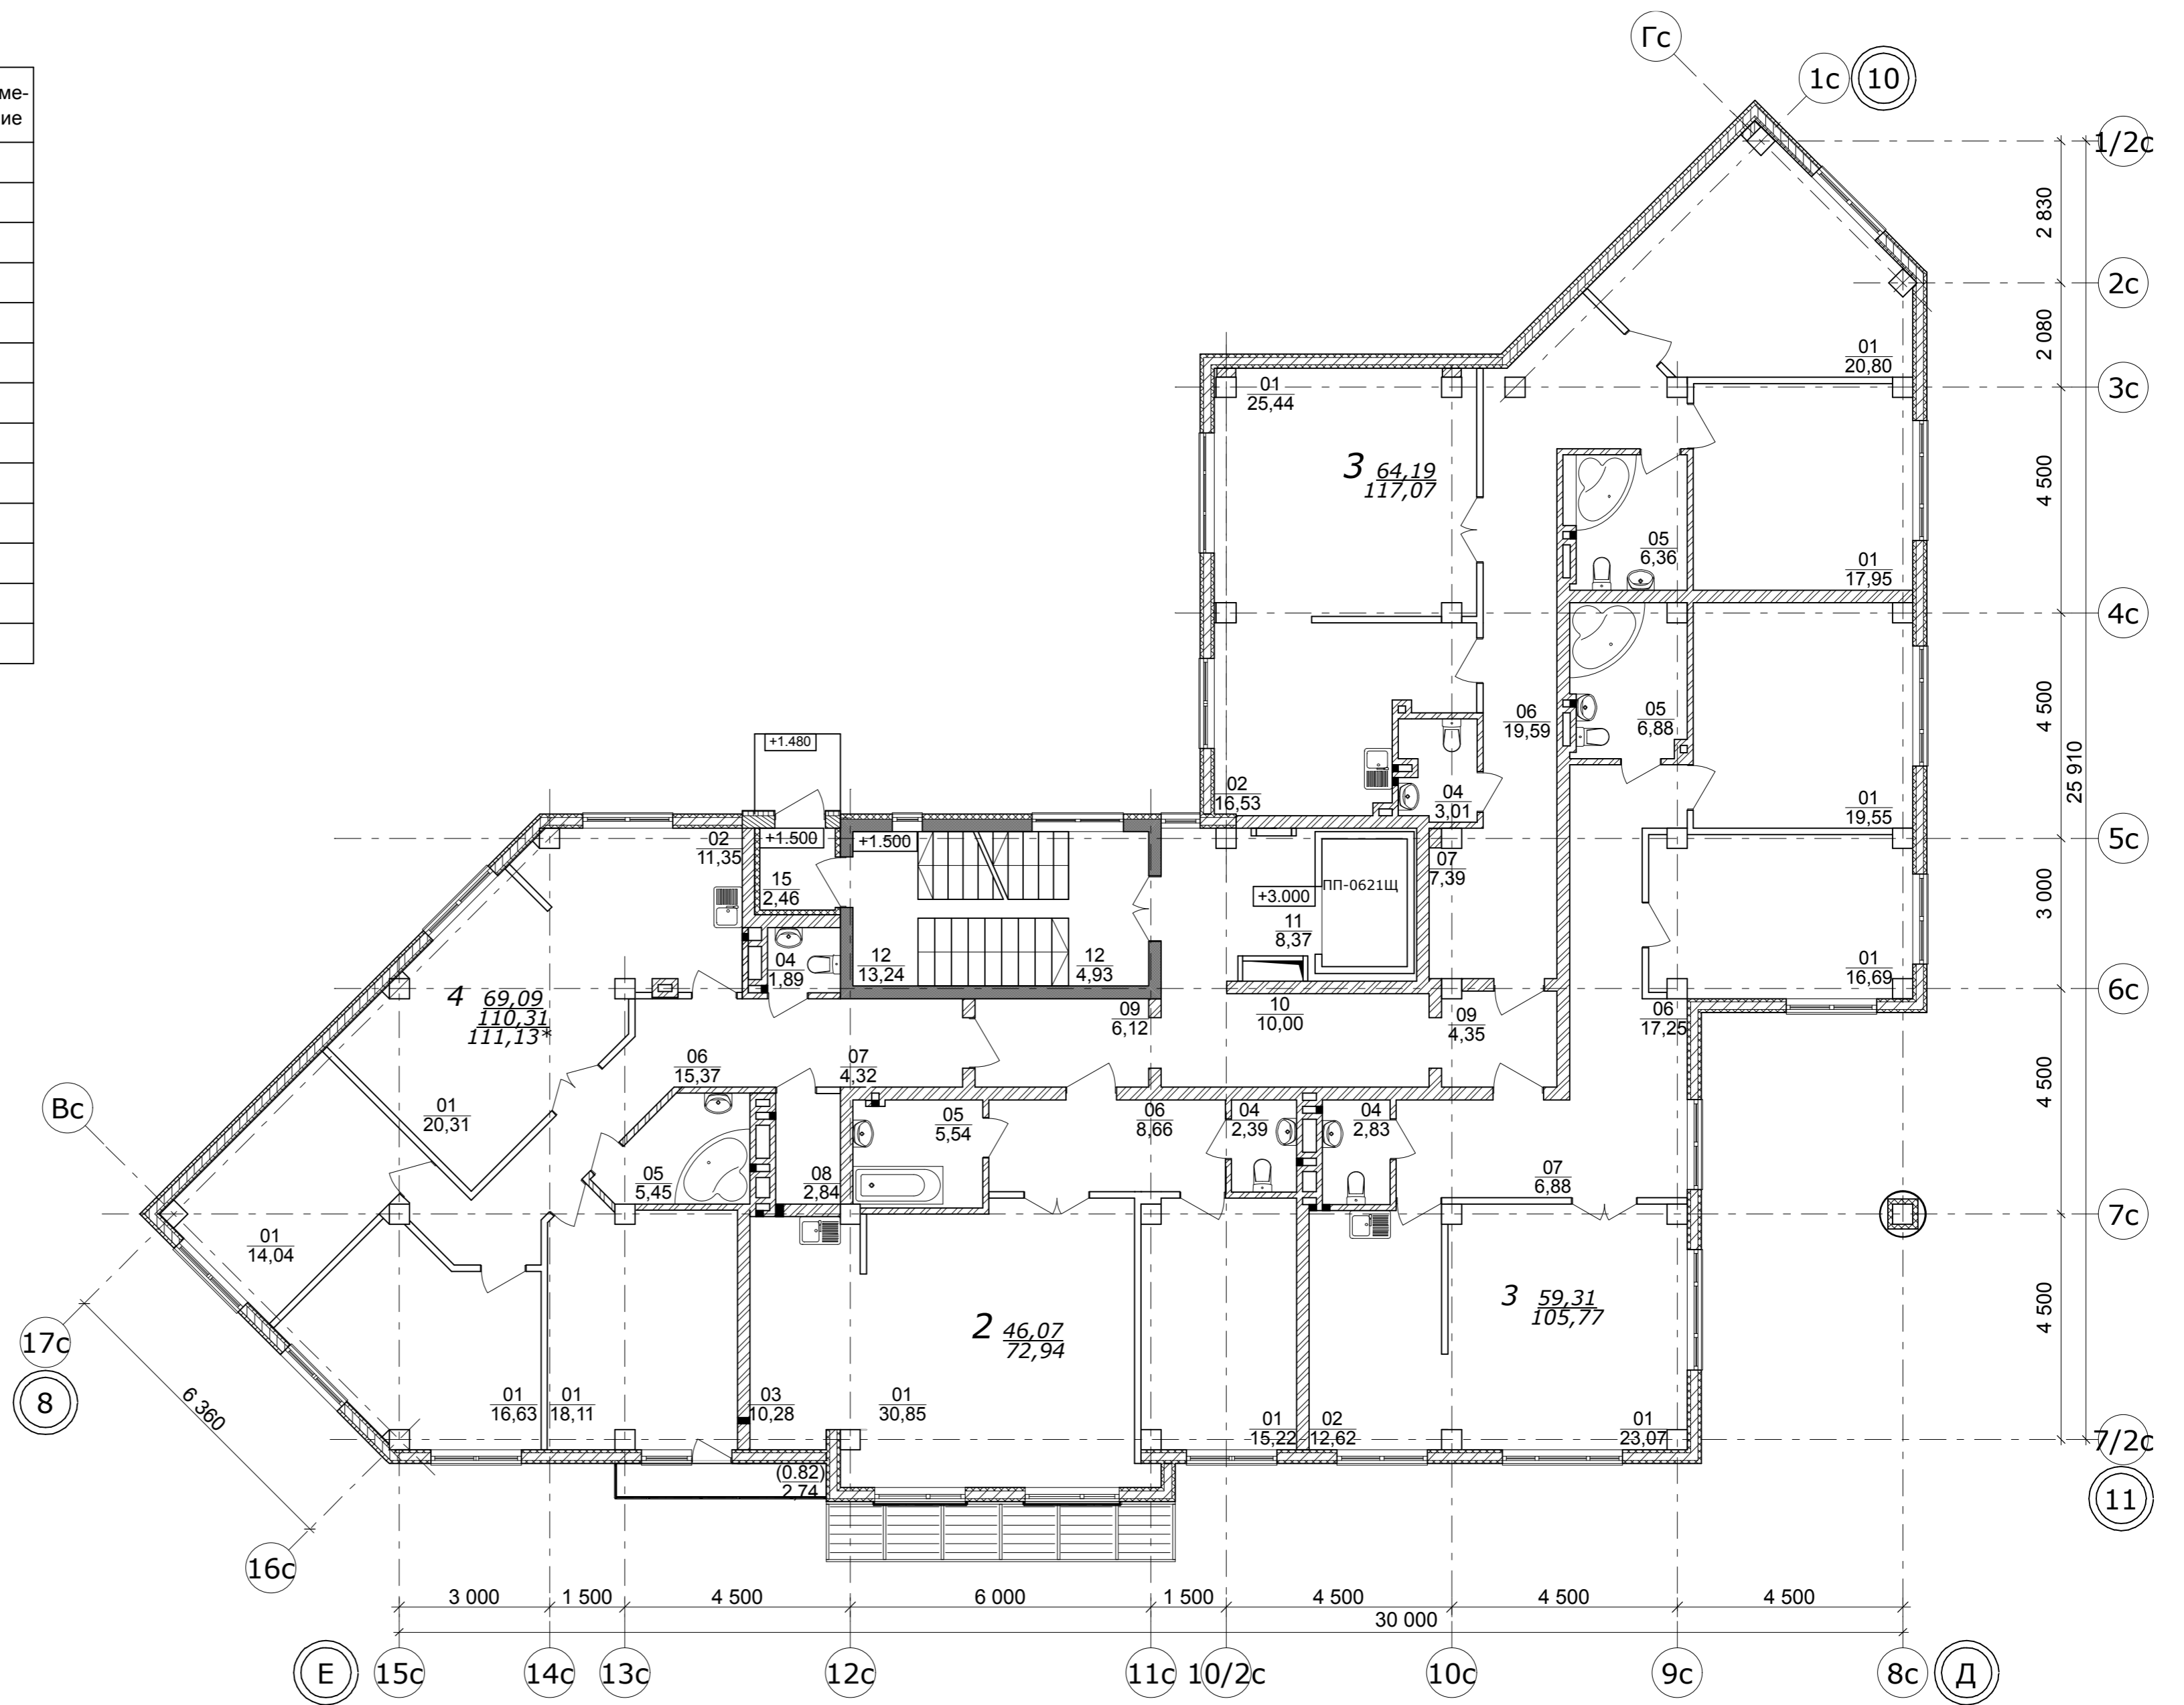

СОГЛАСОВАНО:

Имя, И.подл. Подпись и дата. Взамен инв. N

					09/33-2006					
					г.Челябинск, Центральный район Квартал в северной части п. Шершни					
Изм.	Кол.уч.	Лист	№ док.	Подпись	Дата	Вторая очередь строительства. Жилой дом №13. Секция Д.		Стадия	Лист	Листов
						РП				
					План отделочных работ 2-го этажа на отм. +3.00, М 1:100			ЗАО "АРХ-дизайн"		
ГАП										
ГИП										
Проверил										
Разраб.										