


Экспликация помещений

№ пом.	Наименование	Площадь, м <sup>2</sup>	Примечание
01	жилая комната	297,75	
02	кухня	43,90	
03	кухня-ниша	10,28	
04	с/у	9,81	
05	ванная	24,11	
06	коридор	58,28	
07	прихожая	18,91	
08	гардероб	2,84	
09	карман	10,47	
10	коридор	10,00	
11	лифтовой холл	8,37	
12	лестничная клетка	18,17	

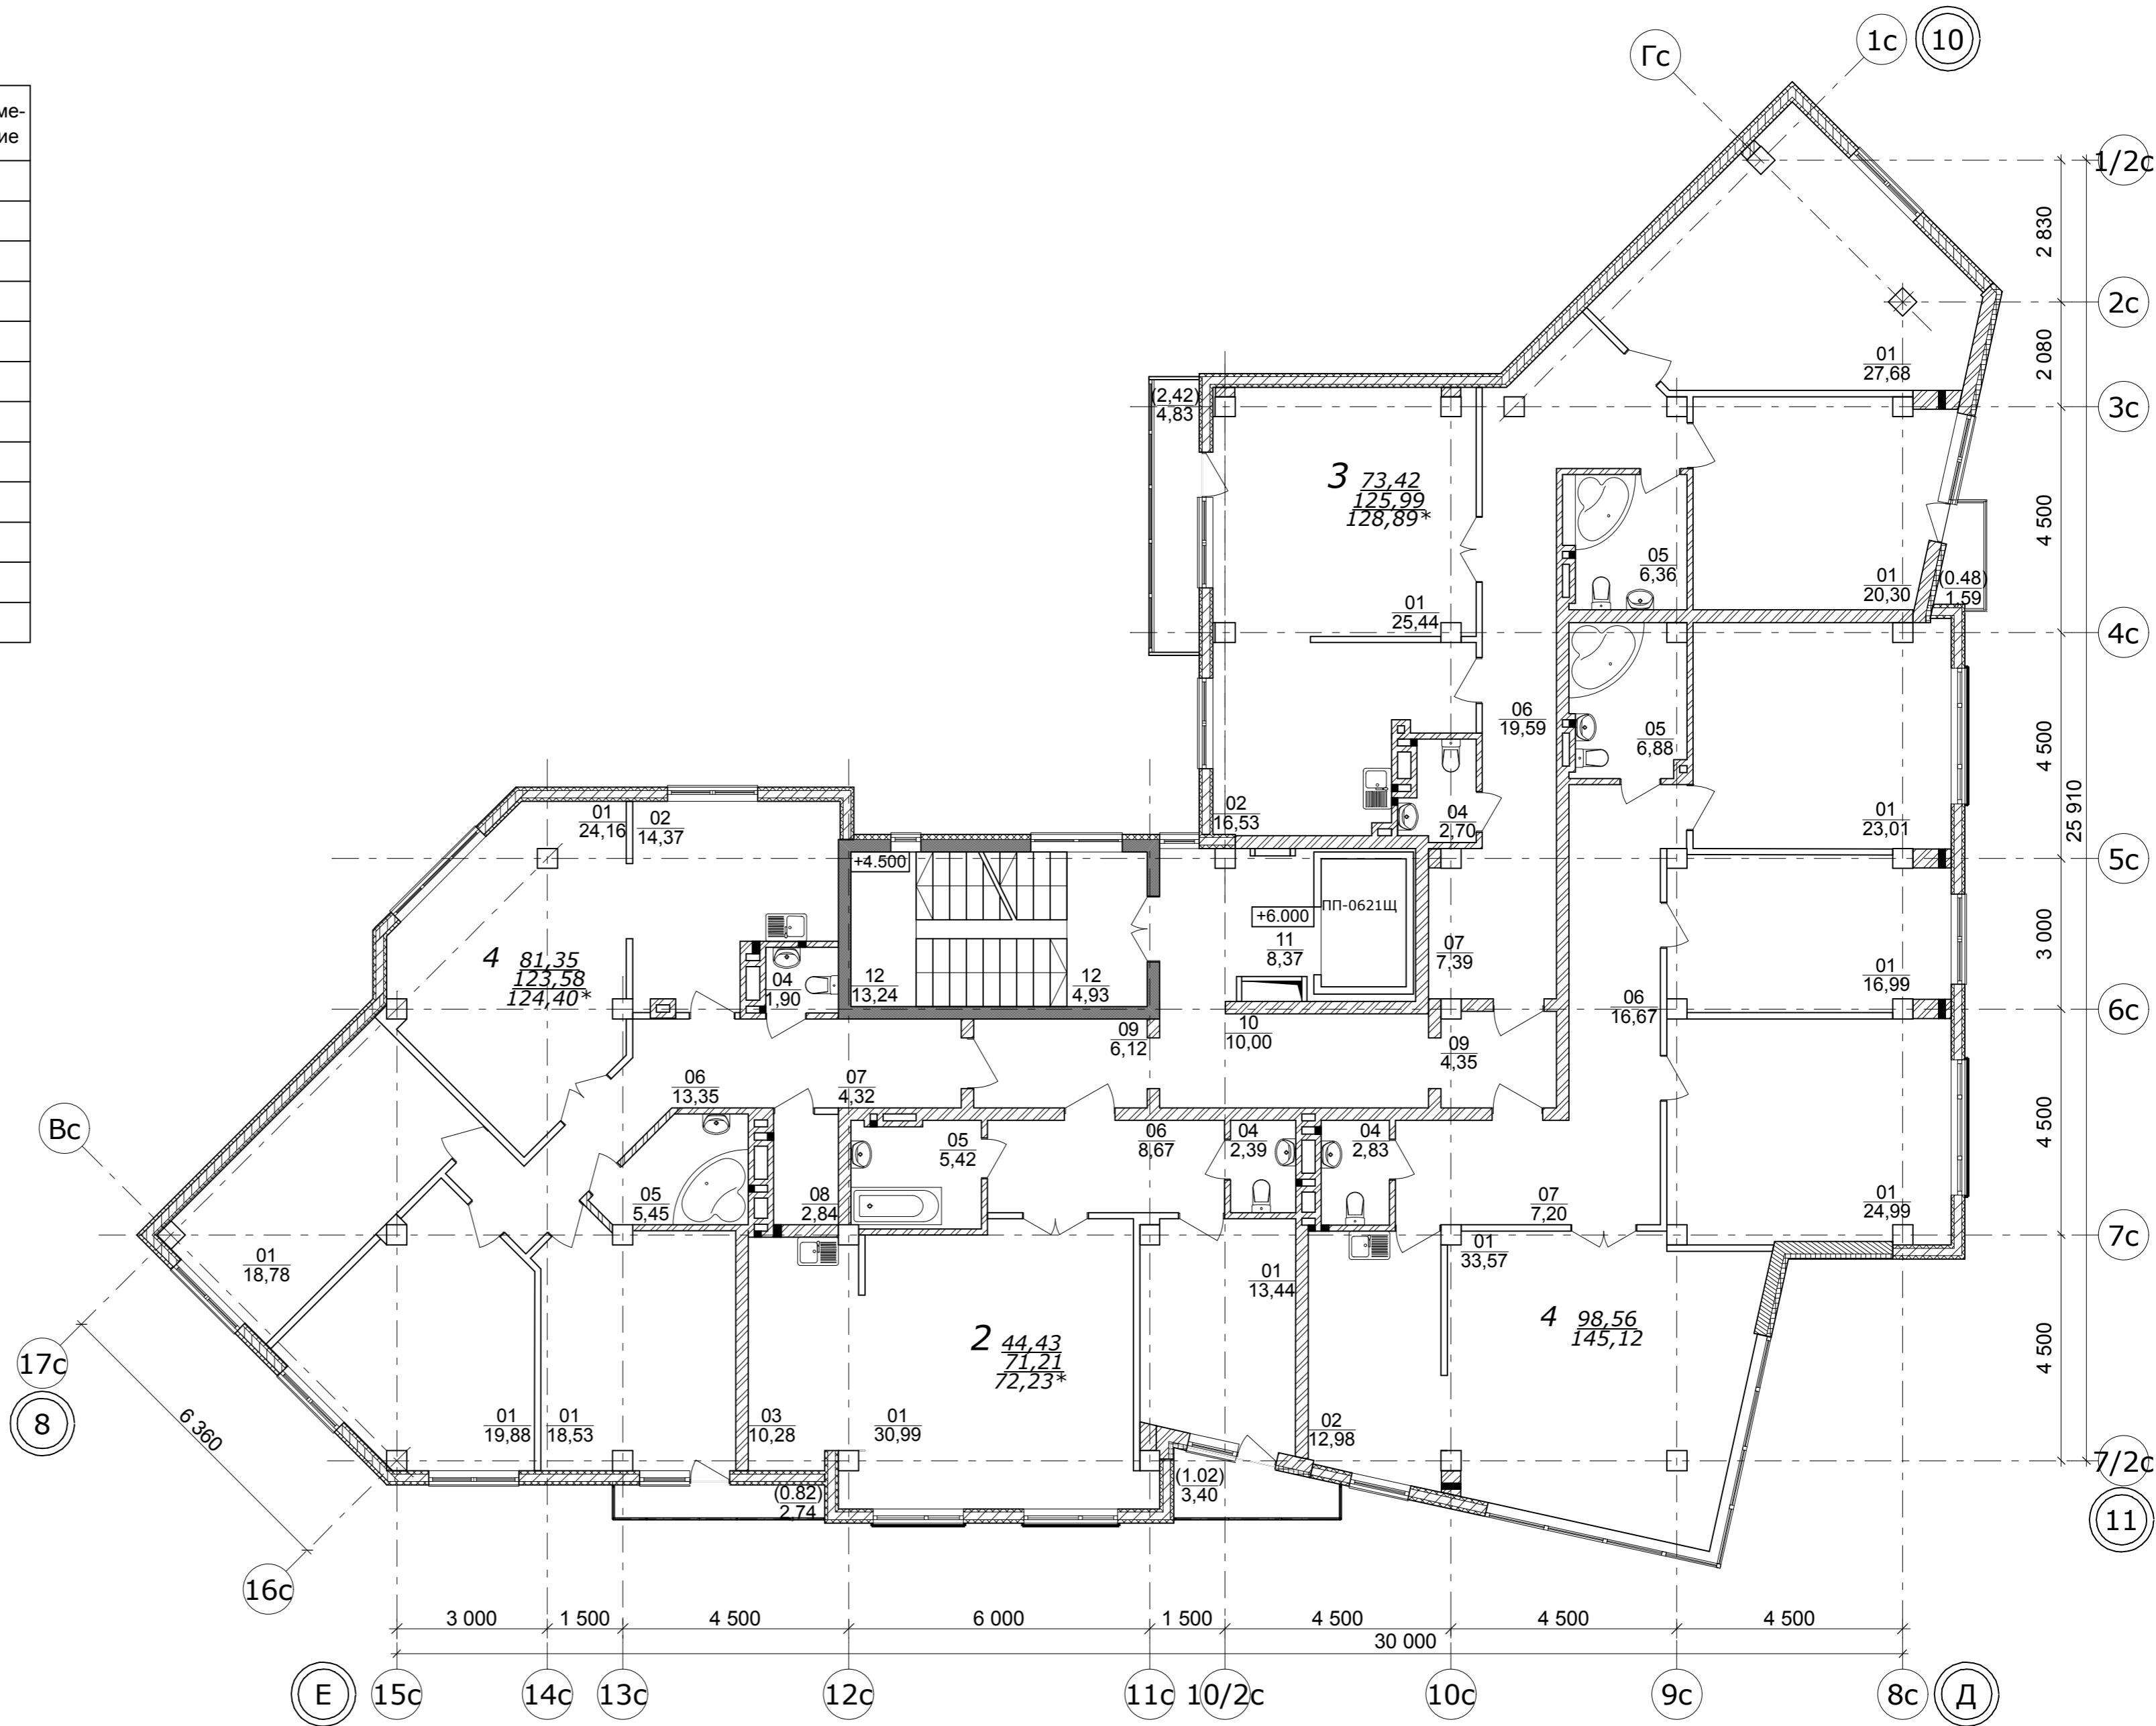

СОГЛАСОВАНО:

Имя, И. подл. Подпись и дата. Взамен инв. N

				09/33-2006		
				г.Челябинск, Центральный район Квартал в северной части п. Шершни		
Изм.	Кол.уч.	Лист	№ док.	Подпись	Дата	
				Вторая очередь строительства. Жилой дом №13. Секция Д.		Стадия РП
				План отделочных работ 3-го этажа на отм. +6.00, М 1:100		Листов
				Разраб.		Листов
				ГАП		
				ГИП		
				Проверил		
				Разраб.		
				ЗАО "АРХ-дизайн"		