


Экспликация помещений

№ пом.	Наименование	Площадь, м ²	Примечание
01	жилая комната	297,76	
02	кухня	43,88	
03	кухня-ниша	10,28	
04	с/у	9,82	
05	ванная	24,13	
06	коридор	58,28	
07	прихожая	18,91	
08	гардероб	2,84	
09	карман	10,47	
10	коридор	10,00	
11	лифтовой холл	8,37	
12	лестничная клетка	18,17	

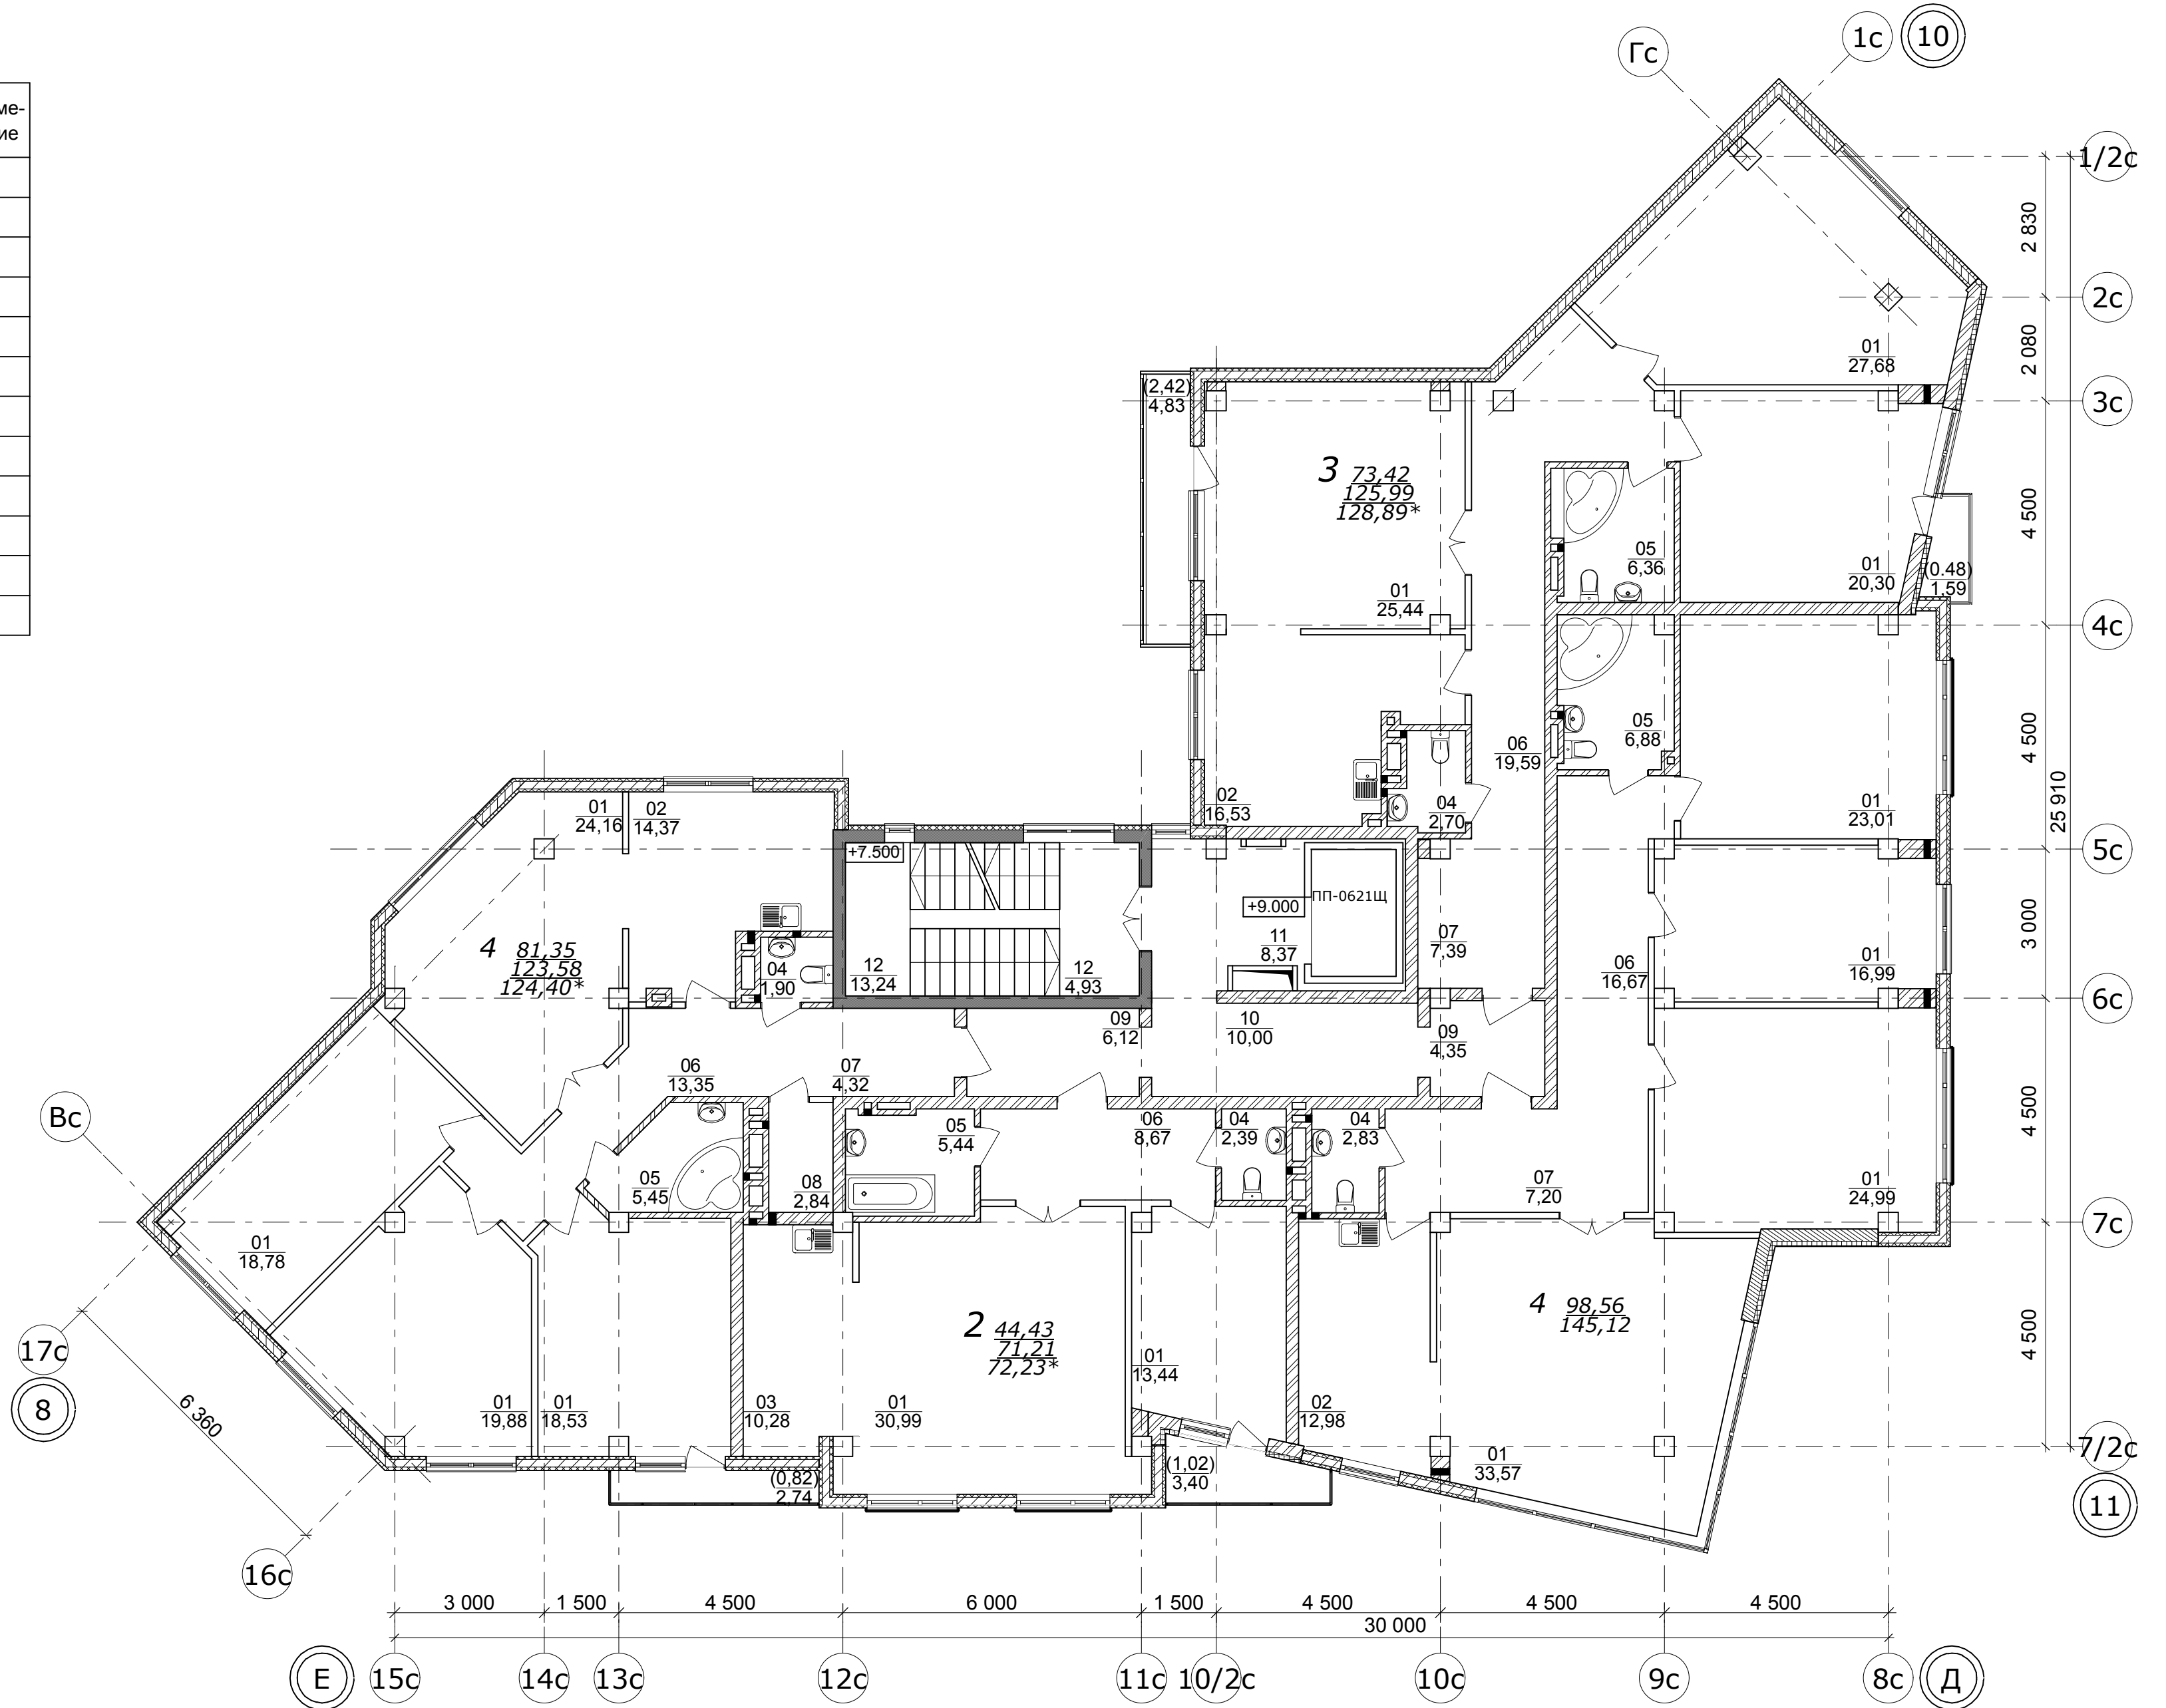

СОГЛАСОВАНО:

Имя, И. подл. Подпись и дата. Взамен инв. N

					09/33-2006					
					г.Челябинск, Центральный район					
					Квартал в северной части п. Шершни					
Изм.	Кол.уч.	Лист	№ док.	Подпись	Дата	Вторая очередь строительства.		Стадия	Лист	Листов
						Жилой дом №13. Секция Д.		РП		
ГАП						План отделочных работ 4-го этажа на		ЗАО "АРХ-дизайн"		
ГИП						отм. +9.00, М 1:100				
Проверил										
Разраб.										