


Экспликация помещений

№ пом.	Наименование	Площадь, м ²	Примечание
01	жилая комната	300,49	
02	кухня	43,88	
03	кухня-ниша	10,28	
04	с/у	9,82	
05	ванная	24,13	
06	коридор	55,41	
07	прихожая	18,91	
08	гардероб	2,84	
09	карман	10,47	
10	коридор	10,00	
11	лифтовой холл	8,37	
12	лестничная клетка	18,17	

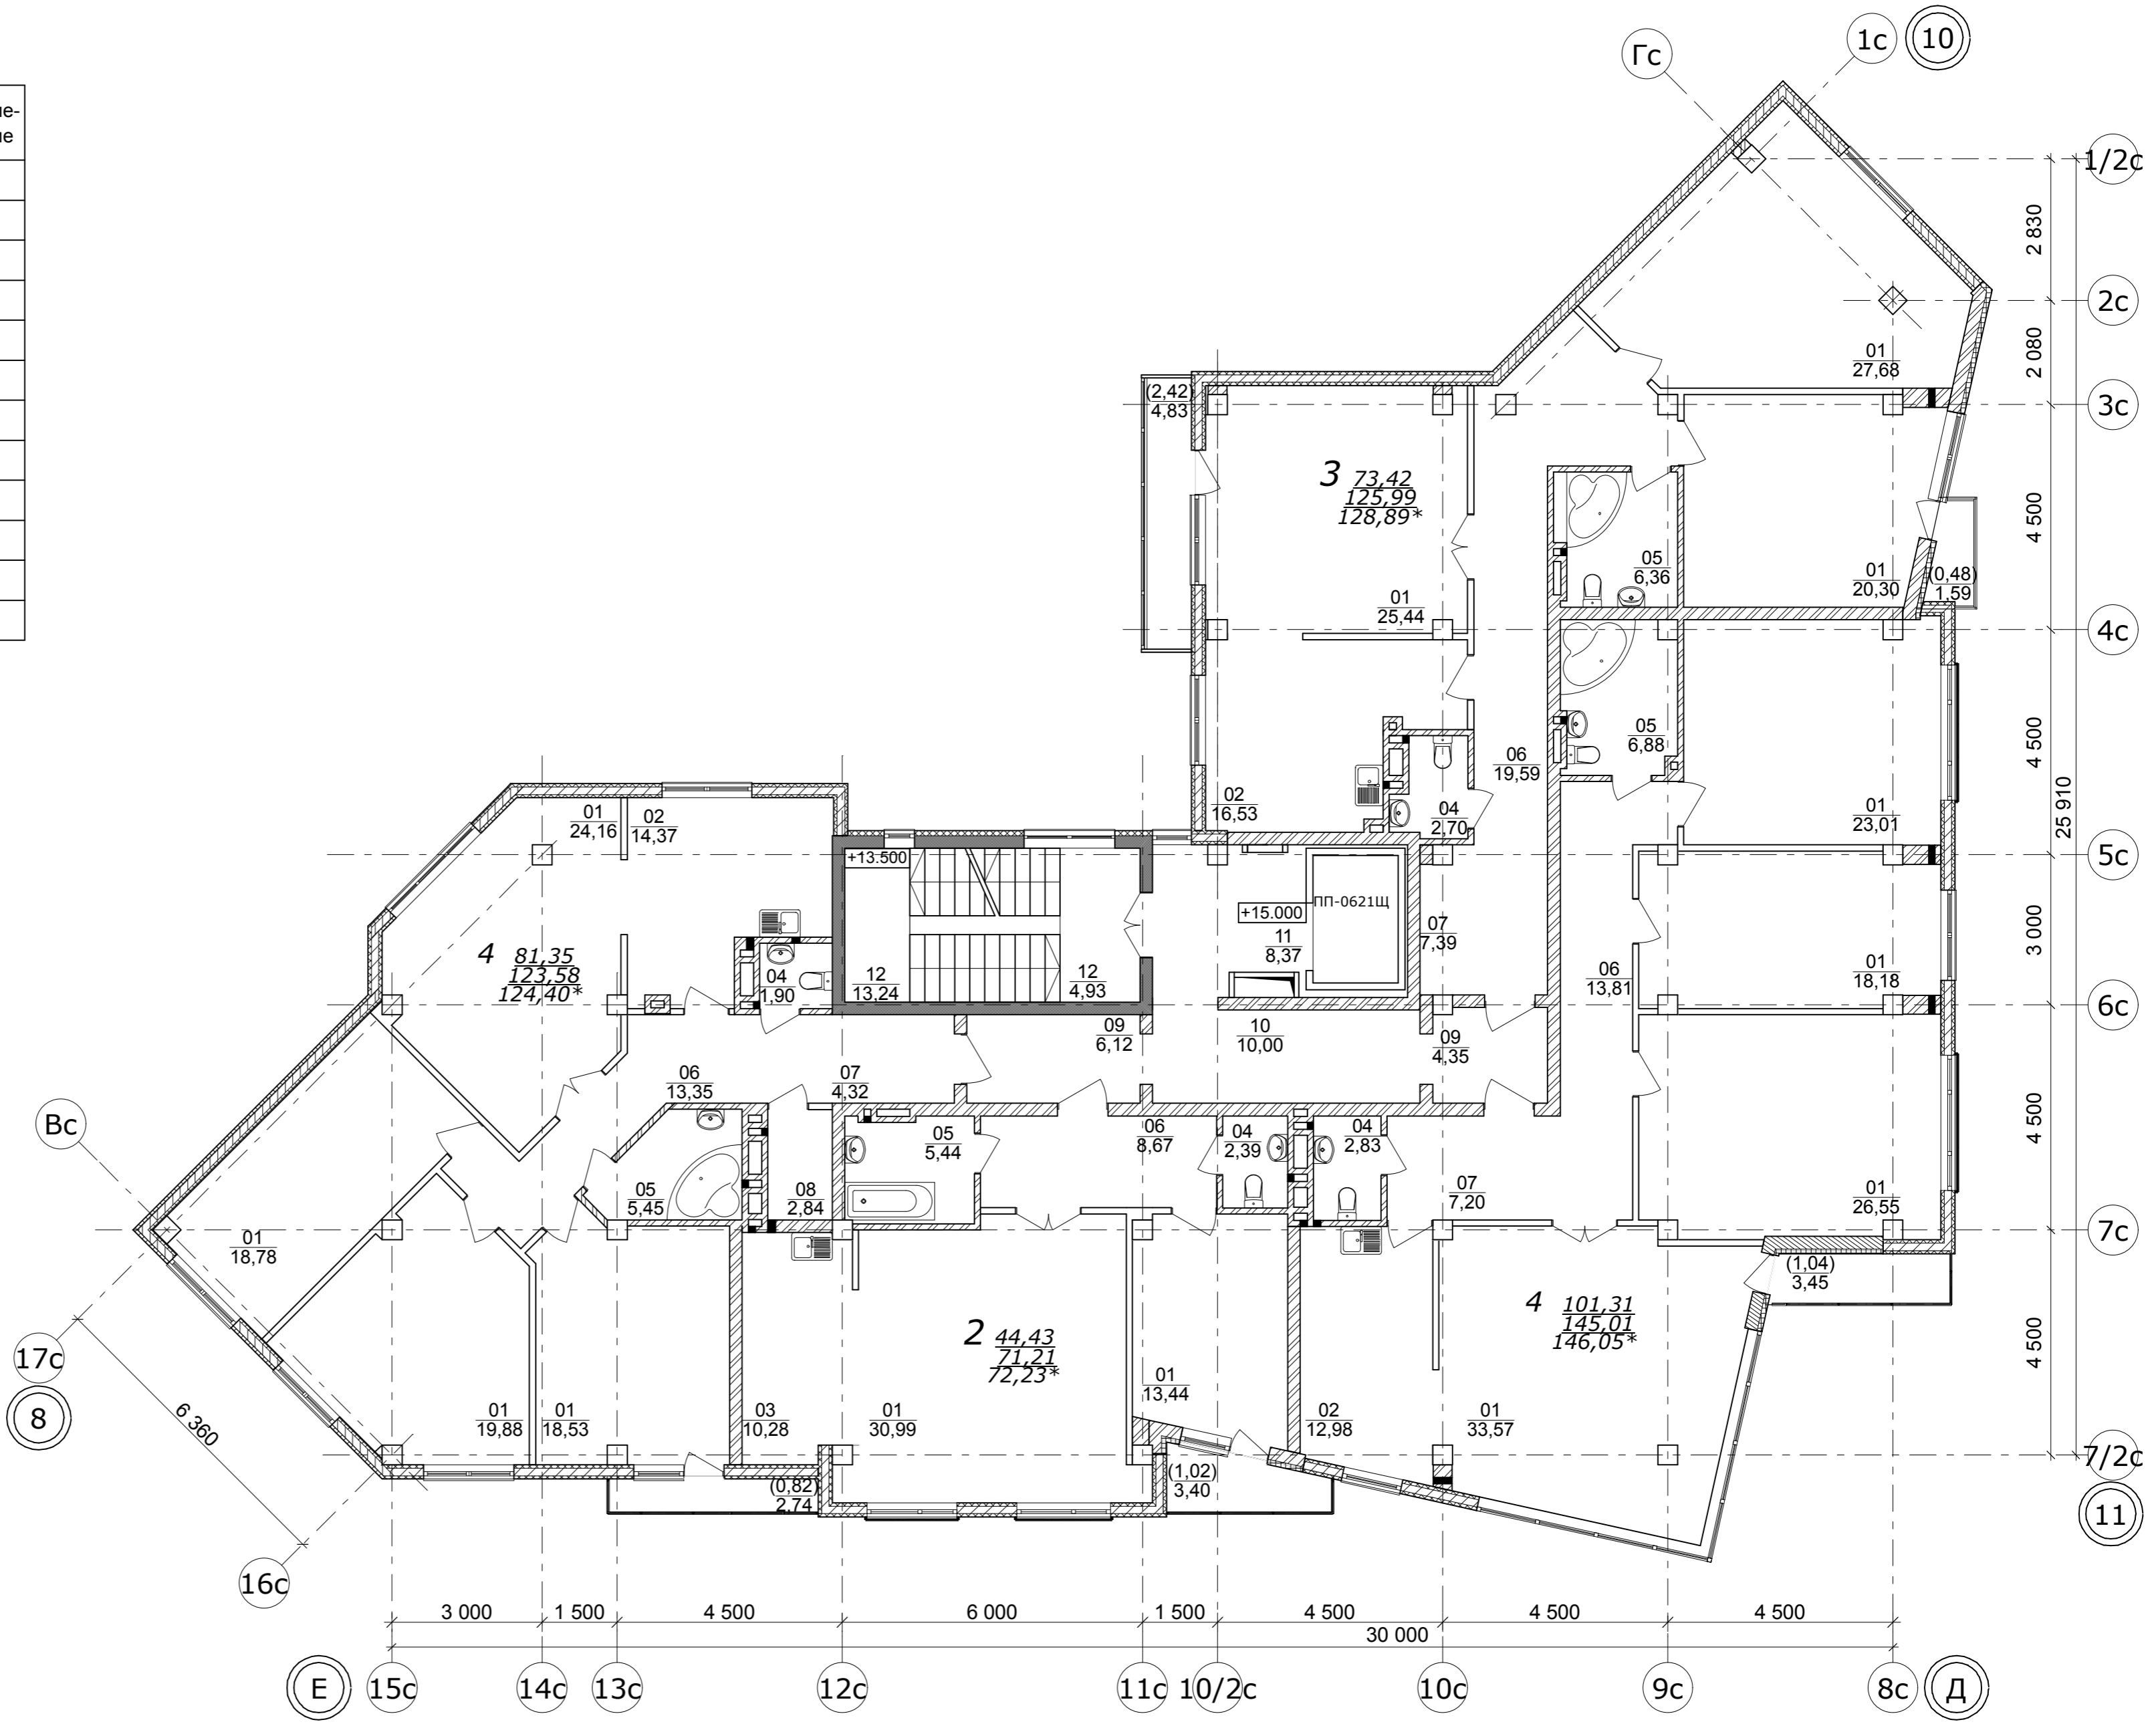

СОГЛАСОВАНО:

Имя, И. подл. _____
 Подпись и дата _____
 Взамен инв. N _____

					09/33-2006					
					г.Челябинск, Центральный район Квартал в северной части п. Шершни					
Изм.	Кол.уч.	Лист	№ док.	Подпись	Дата	Вторая очередь строительства. Жилой дом №13. Секция Д.		Стадия	Лист	Листов
								РП		
ГАП							План отделочных работ 6-го этажа на отм. +15.00, М 1:100			
ГИП							ЗАО "АРХ-дизайн"			
Проверил										
Разраб.										