


Экспликация помещений

№ пом.	Наименование	Площадь, м ²	Примечание
01	жилая комната	243,96	
02	кухня	41,03	
04	с/у	5,08	
05	ванная	25,48	
06	коридор	49,48	
07	прихожая	33,29	
08	гардероб	20,32	
10	коридор	5,54	
11	лифтовой холл	8,37	
12	лестничная клетка	18,17	

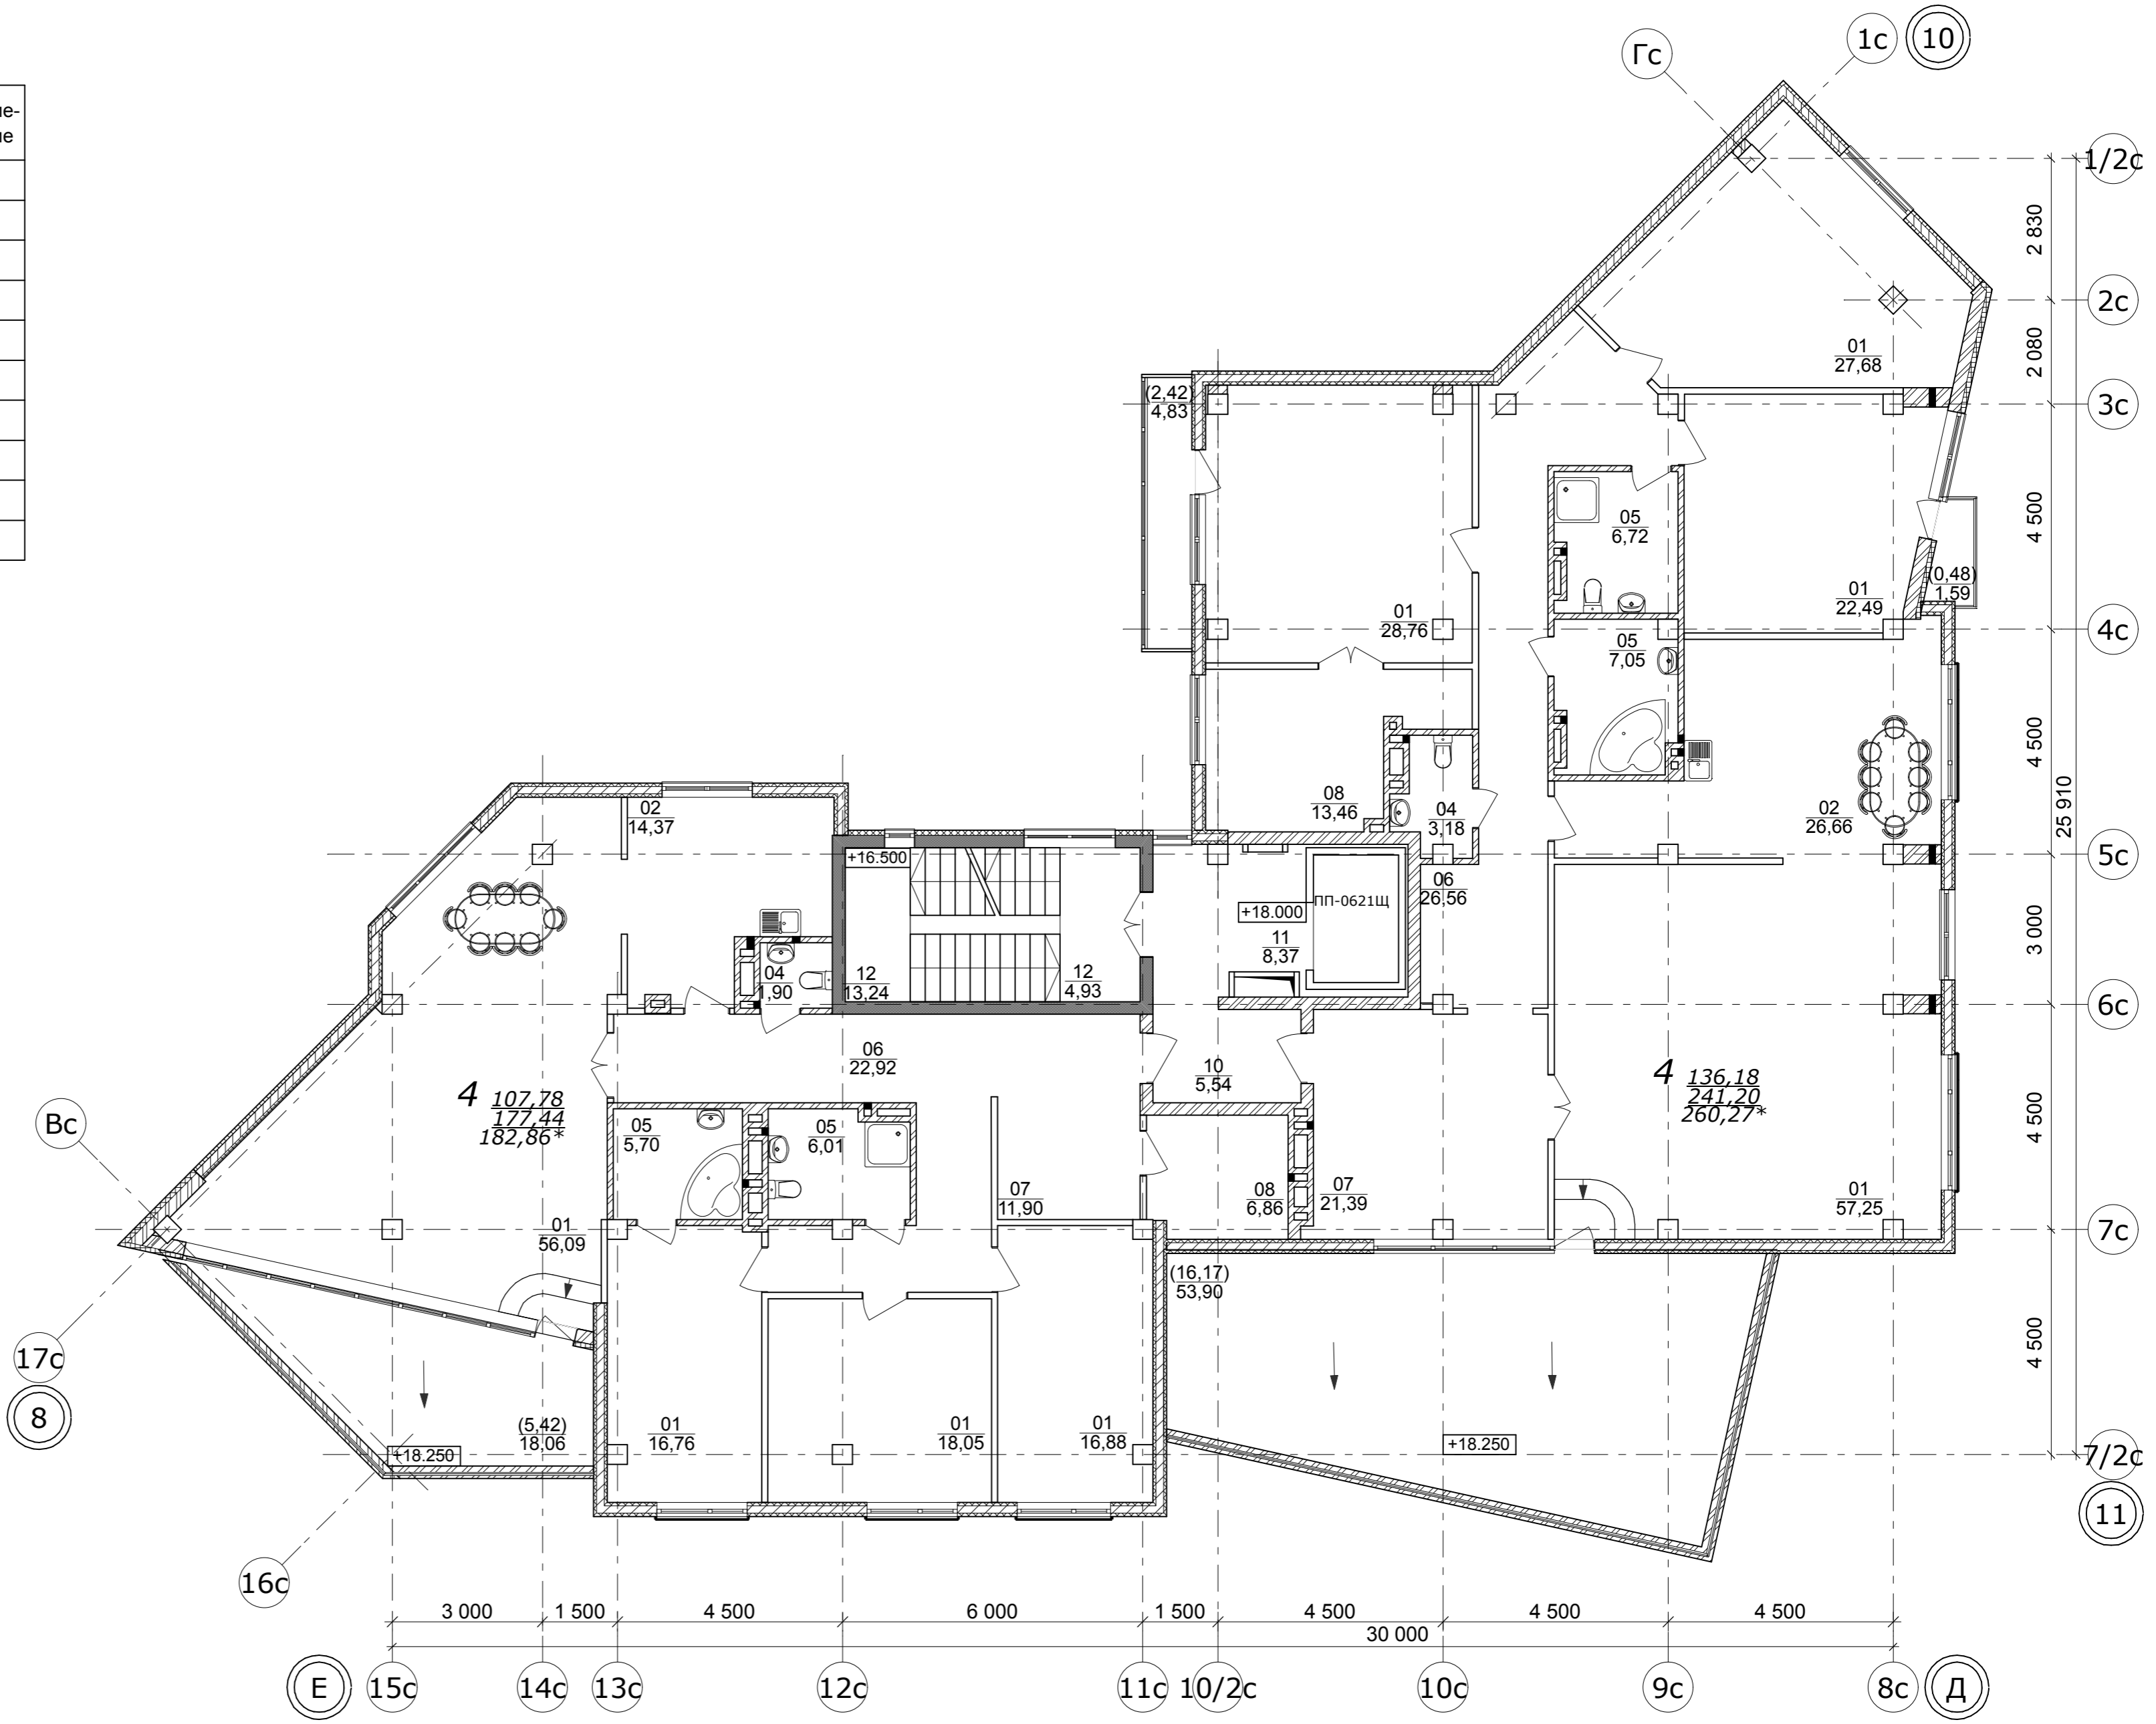

СОГЛАСОВАНО:

Имя, И. подл.	Подпись и дата	Взамен инв. N

09/33-2006						
г. Челябинск, Центральный район Квартал в северной части п. Шершни						
Изм.	Кол.уч.	Лист	№ док.	Подпись	Дата	
Вторая очередь строительства. Жилой дом №13. Секция Д.				Стадия	Лист	Листов
ГАП				РП		
ГИП						
Проверил						
Разраб.						
План отделочных работ 7-го этажа на отм. +18.00, М 1:100				ЗАО "АРХ-дизайн"		