


Экспликация помещений

№ пом.	Наименование	Площадь, м ²	Примечание
01	жилая комната	131,52	
02	кухня	30,39	
03	кухня-ниша	11,27	
04	с/у	7,60	
05	ванная	21,41	
06	коридор	24,42	
07	прихожая	16,74	
08	гардероб	6,49	
09	карман	6,59	
11	лифтовой холл	8,72	
12	лестничная клетка	18,17	
13	лестничная клетка паркинга	7,30	
14	вестибюль	38,49	
15	тамбур	22,28	
16	техническое помещение	6,20	
17	электрощитовая	19,61	
18	служебное помещение управляющей компании	61,06	
19	служебный с/у	5,03	

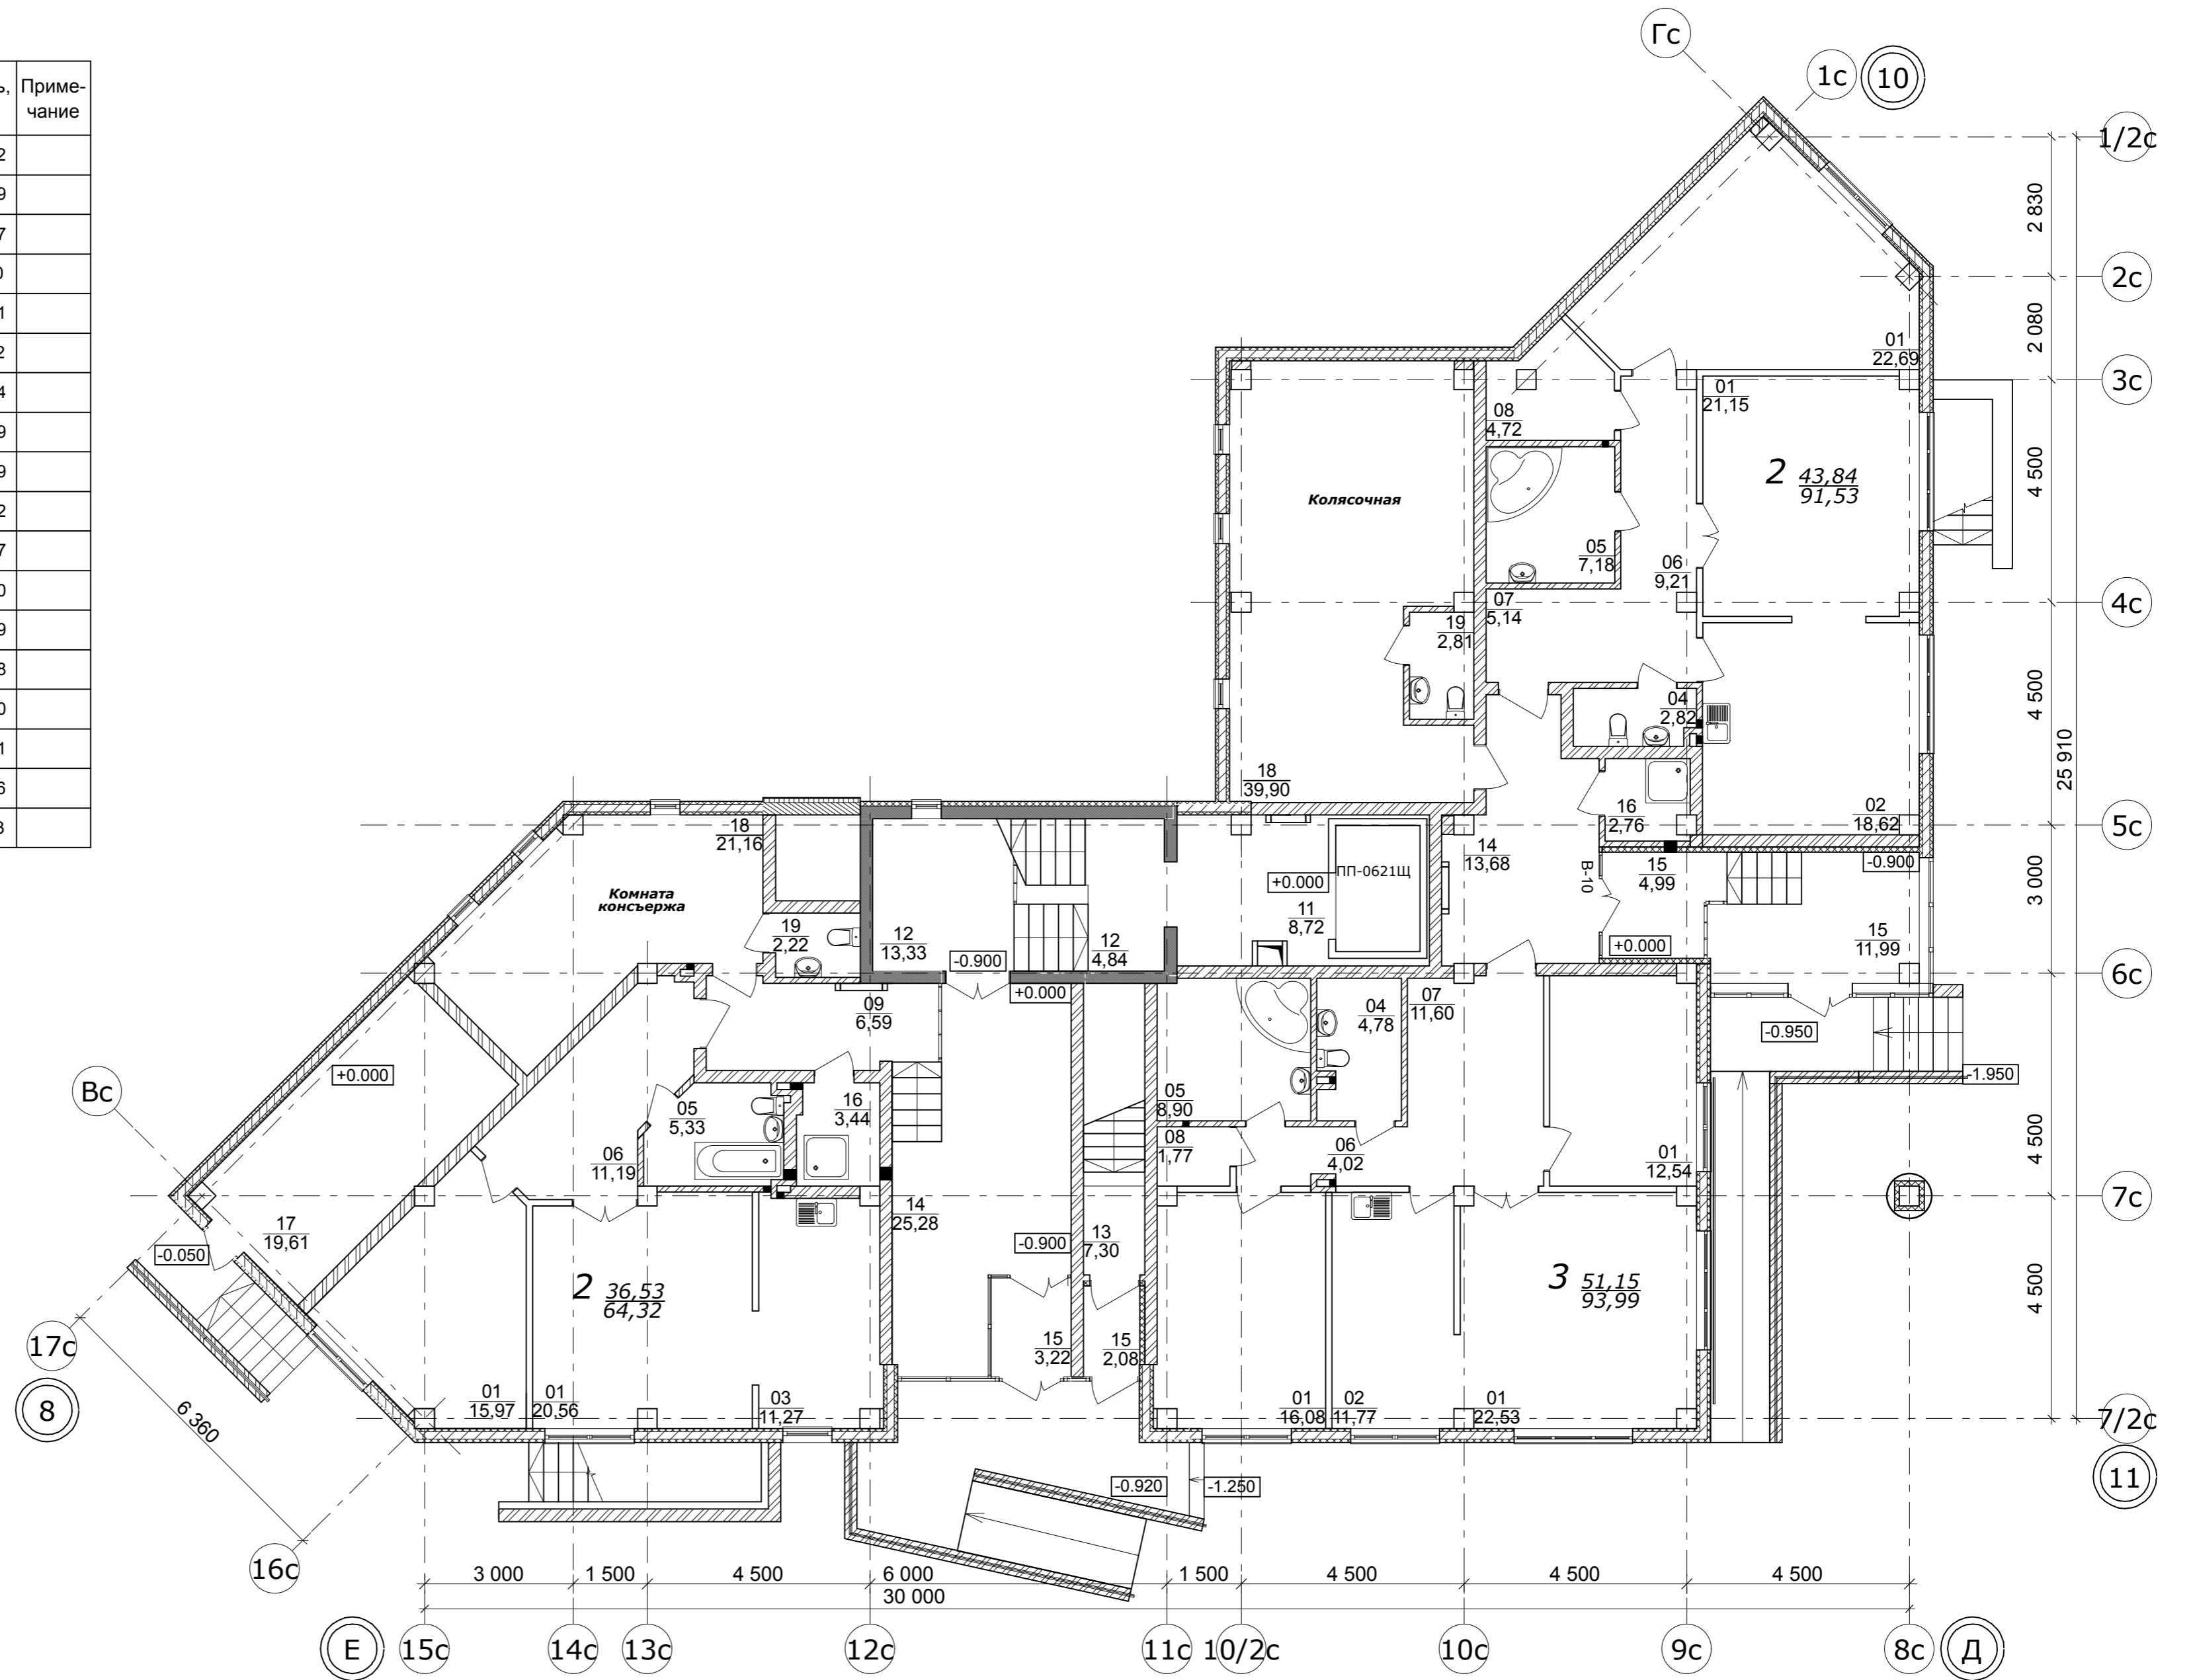

СОГЛАСОВАНО:

Имя, № подл. Подпись и дата. Взамен инв. №

					09/33-2006					
					г.Челябинск, Центральный район Квартал в северной части п. Шершни					
Изм.	Кол.уч.	Лист	№ док.	Подпись	Дата	Вторая очередь строительства. Жилой дом №13. Секция Д.		Стадия	Лист	Листов
								РП		
						План отделочных работ 1-го этажа на отм. +0.00, М 1:100		ЗАО "АРХ-дизайн"		